


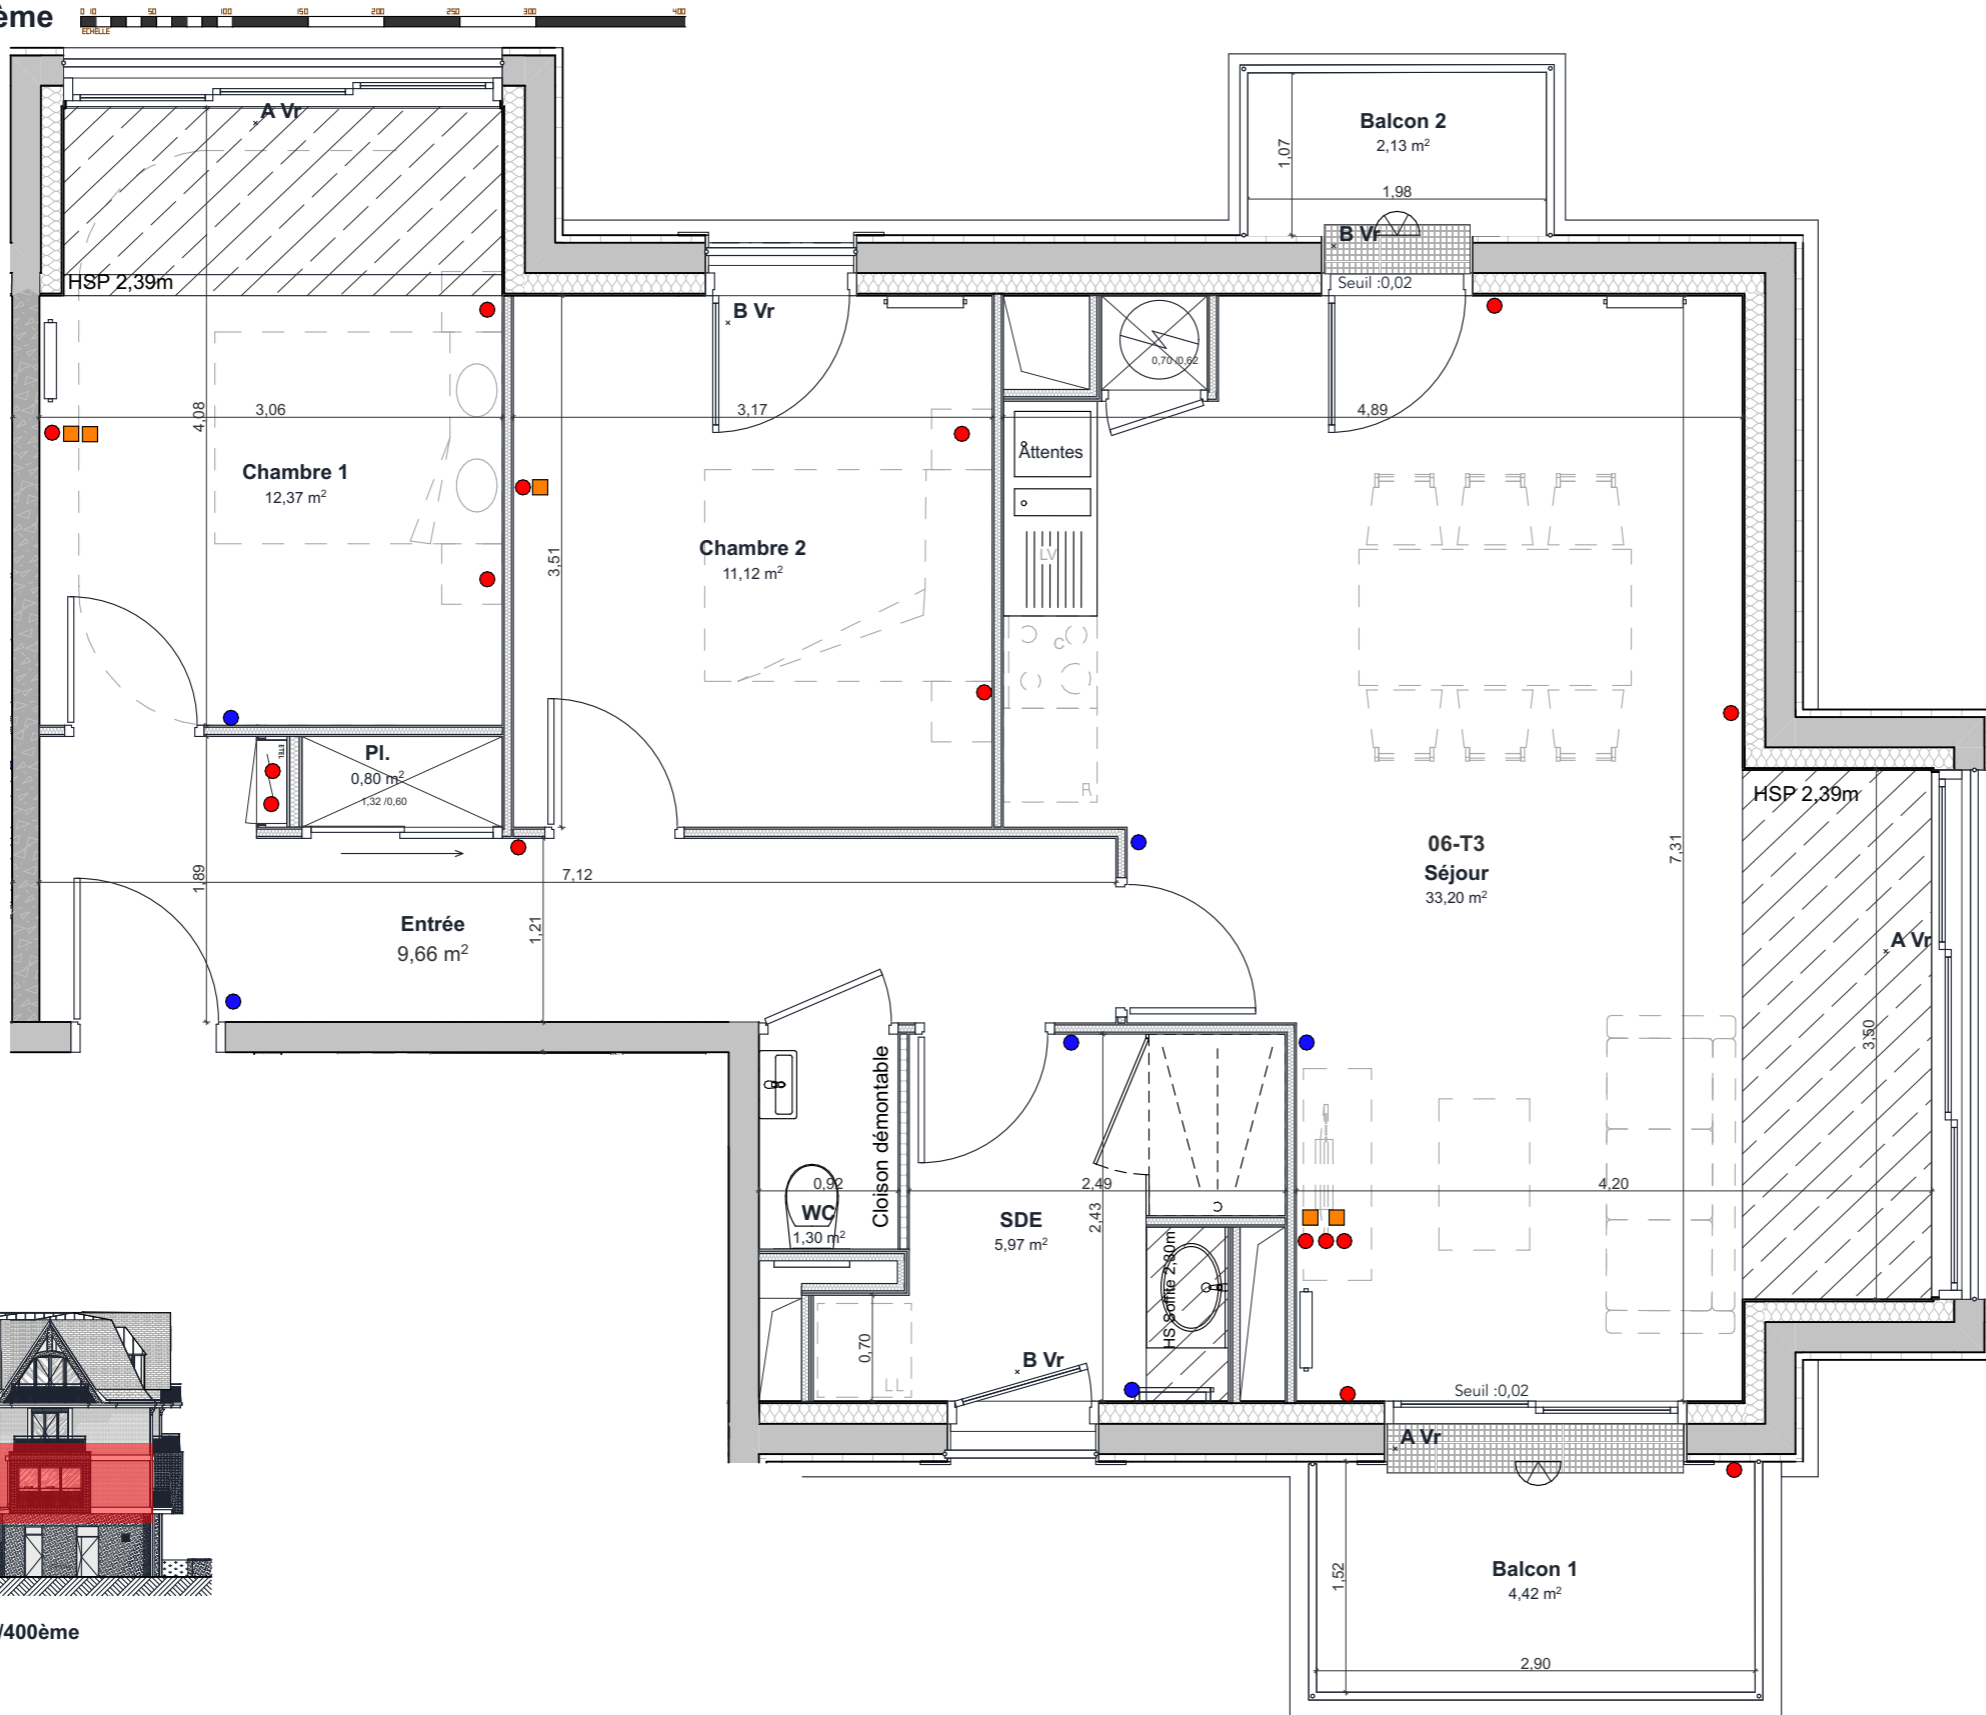

Echelle : 1:50ème



HOULGATE

Résidence Louis Breguet





PLAN DE VENTE


Logement .N°06-T3- Etage 1

Chambre 1	12,37	EQUIPEMENTS <ul style="list-style-type: none"> ● Prise électrique à hauteur ● Prise électrique ■ Prise RJ45 Applique murale Radiateur (dimensions) Sèche-serviette R : Emplacement réfrigérateur C : Emplacement cuisson LV : Emplacement lave vaisselle LL : Emplacement lave-linge
Chambre 2	11,12	
Entrée	9,66	
PI.	0,80	
SDE	5,97	
Séjour	33,20	
WC	1,30	
Total SHAB	74,42 m²	
Balcon 1	4,42	
Balcon 2	2,13	
	6,55 m²	
Cave	06-T3	2,89


PLAN DE L'ÉTAGE

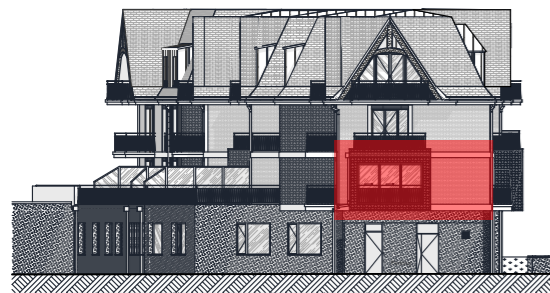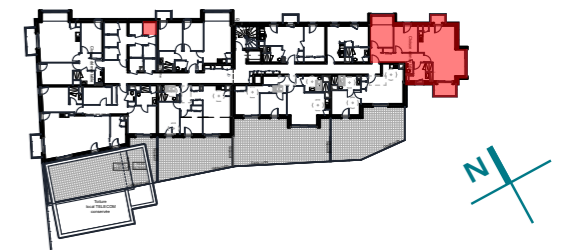

FACADE EST - Echelle : 1/400ème

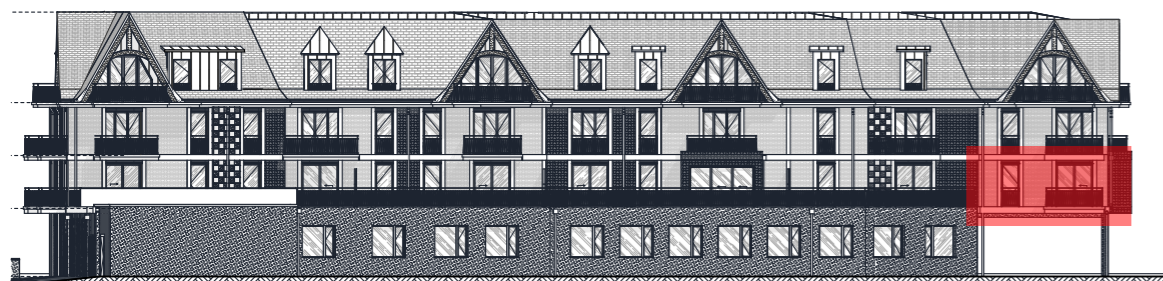

FACADE SUD - Echelle : 1/400ème

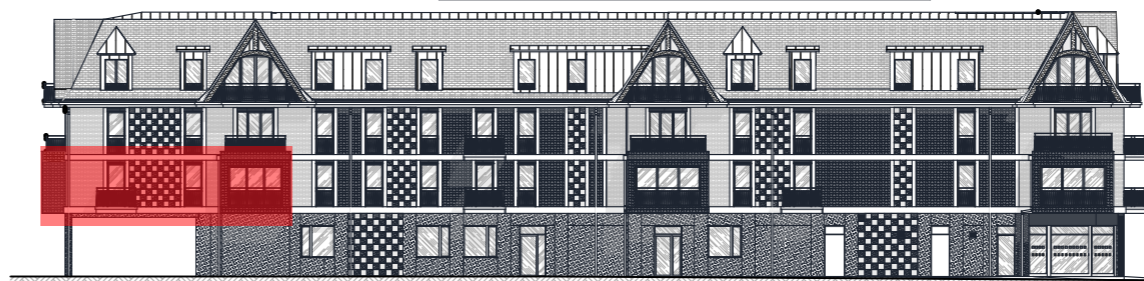

FACADE NORD - Echelle : 1/400ème

LEGENDE	
A : Portes coulissantes	Vr : Volet roulant
B : Porte fenêtre vitrée	Tableau électrique
C : Fenêtre 1 ouvrant	Gaine évacuation
D : Fenêtre 2 ouvrants	Faux-plafond /Soffite

NOTA : Ce plan est édité en cours de chantier. En raison d'impératifs techniques, des adaptations mineures sont susceptibles de faire évoluer ce plan, poteaux, canalisations et faux-plafonds n'apparaissent pas systématiquement. Les meubles et éléments de cuisine ne sont qu'indicatifs.



DATE : 15/04/2025