



Echelle : 1:50ème




HOULGATE

Résidence Louis Breguet



PLAN DE VENTE

Logement .N°08-T2- Etage 1

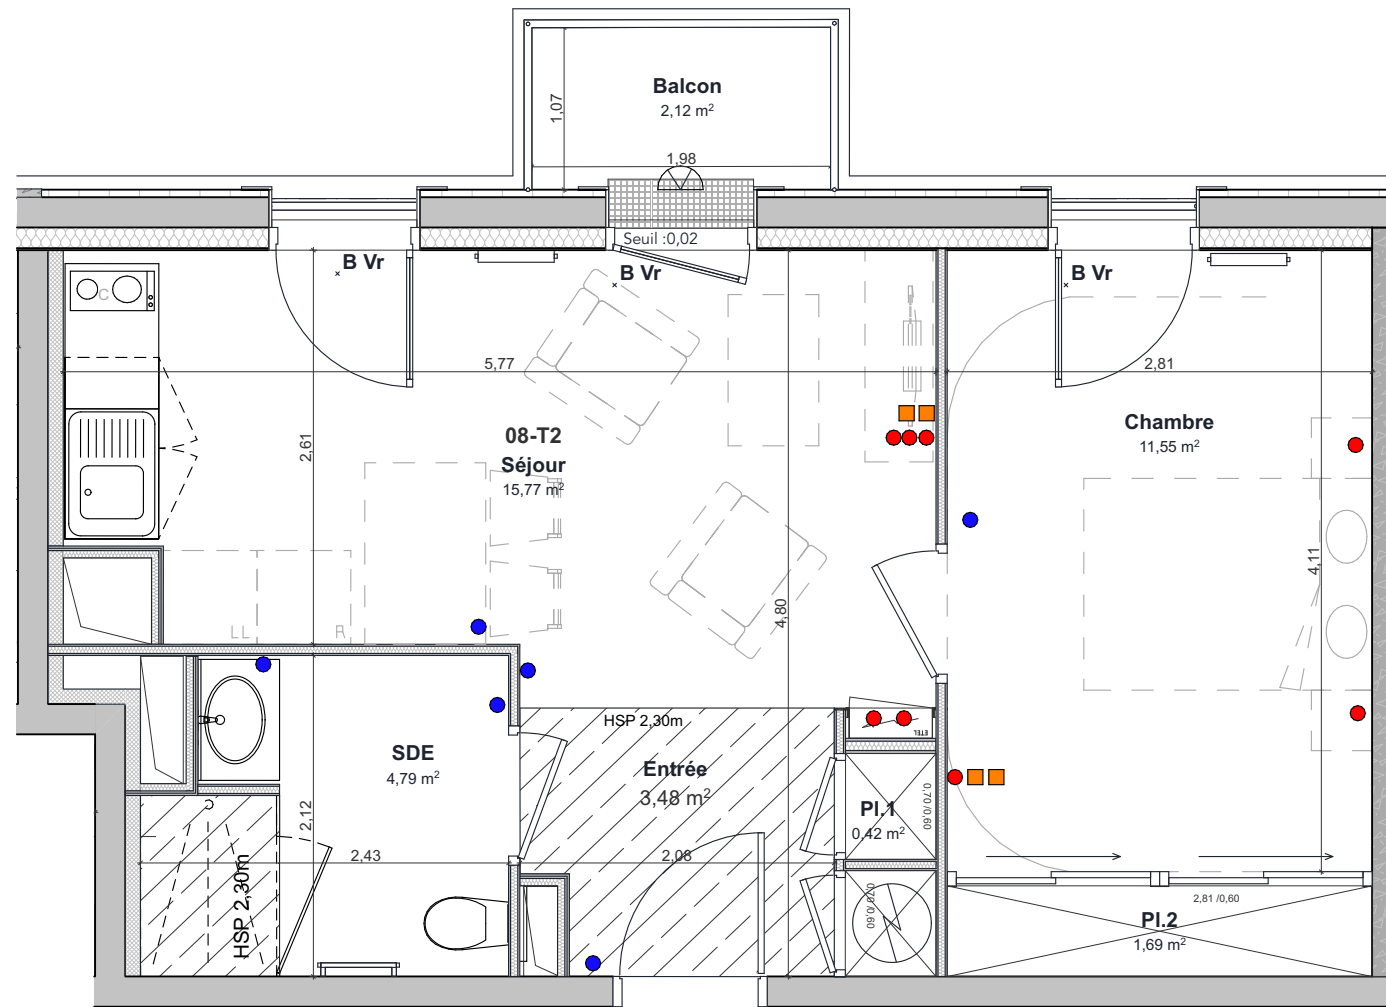


Chambre	11,55
Entrée	3,48
PI.1	0,42
PI.2	1,69
SDE	4,79
Séjour	15,77
<b>Total SHAB</b>	<b>37,70 m²</b>

EQUIPEMENTS

- Prise électrique à hauteur
- Prise électrique
- Prise RJ45
- Appareil mural
- Radiateur (dimensions)
- Sèche-serviette
- R** : Emplacement réfrigérateur
- C** : Emplacement cuisson
- LV** : Emplacement lave vaisselle
- LL** : Emplacement lave-linge

Balcon	2,12
Cave	08-T2 2,75

PLAN DE L'ÉTAGE

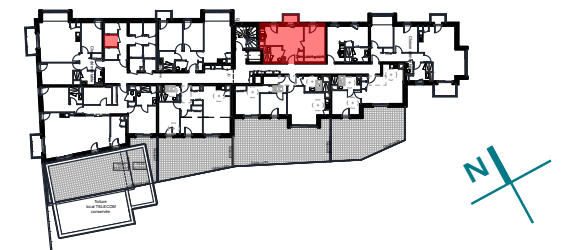


LEGENDE

<b>A</b> : Portes coulissantes	<b>Vr</b> : Volet roulant
<b>B</b> : Porte fenêtre vitrée	Tableau électrique
<b>C</b> : Fenêtre 1 ouvrant	Gaine évacuation
<b>D</b> : Fenêtre 2 ouvrants	Faux-plafond /Soffite

NOTA : Ce plan est édité en cours de chantier. En raison d'impératifs techniques, des adaptations mineures sont susceptibles de faire évoluer ce plan, poteaux, canalisations et faux-plafonds n'apparaissent pas systématiquement. Les meubles et éléments de cuisine ne sont qu'indicatifs.



DATE : 15/04/2025

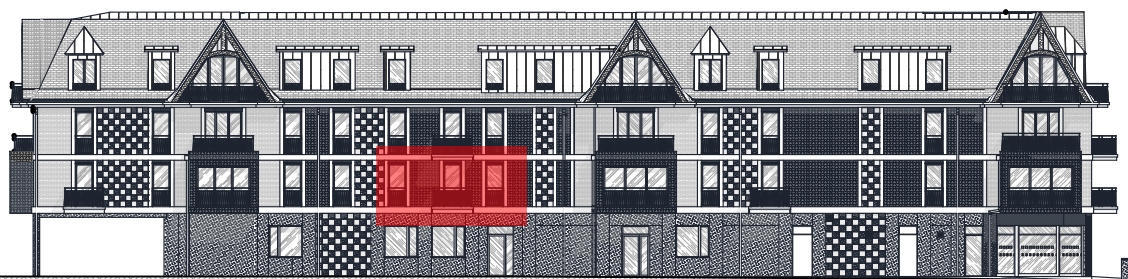

FACADE NORD - Echelle : 1/400ème