




HOULGATE

Résidence Louis Breguet



PLAN DE VENTE

Logement .N°11-T4-PMR - Etage 2

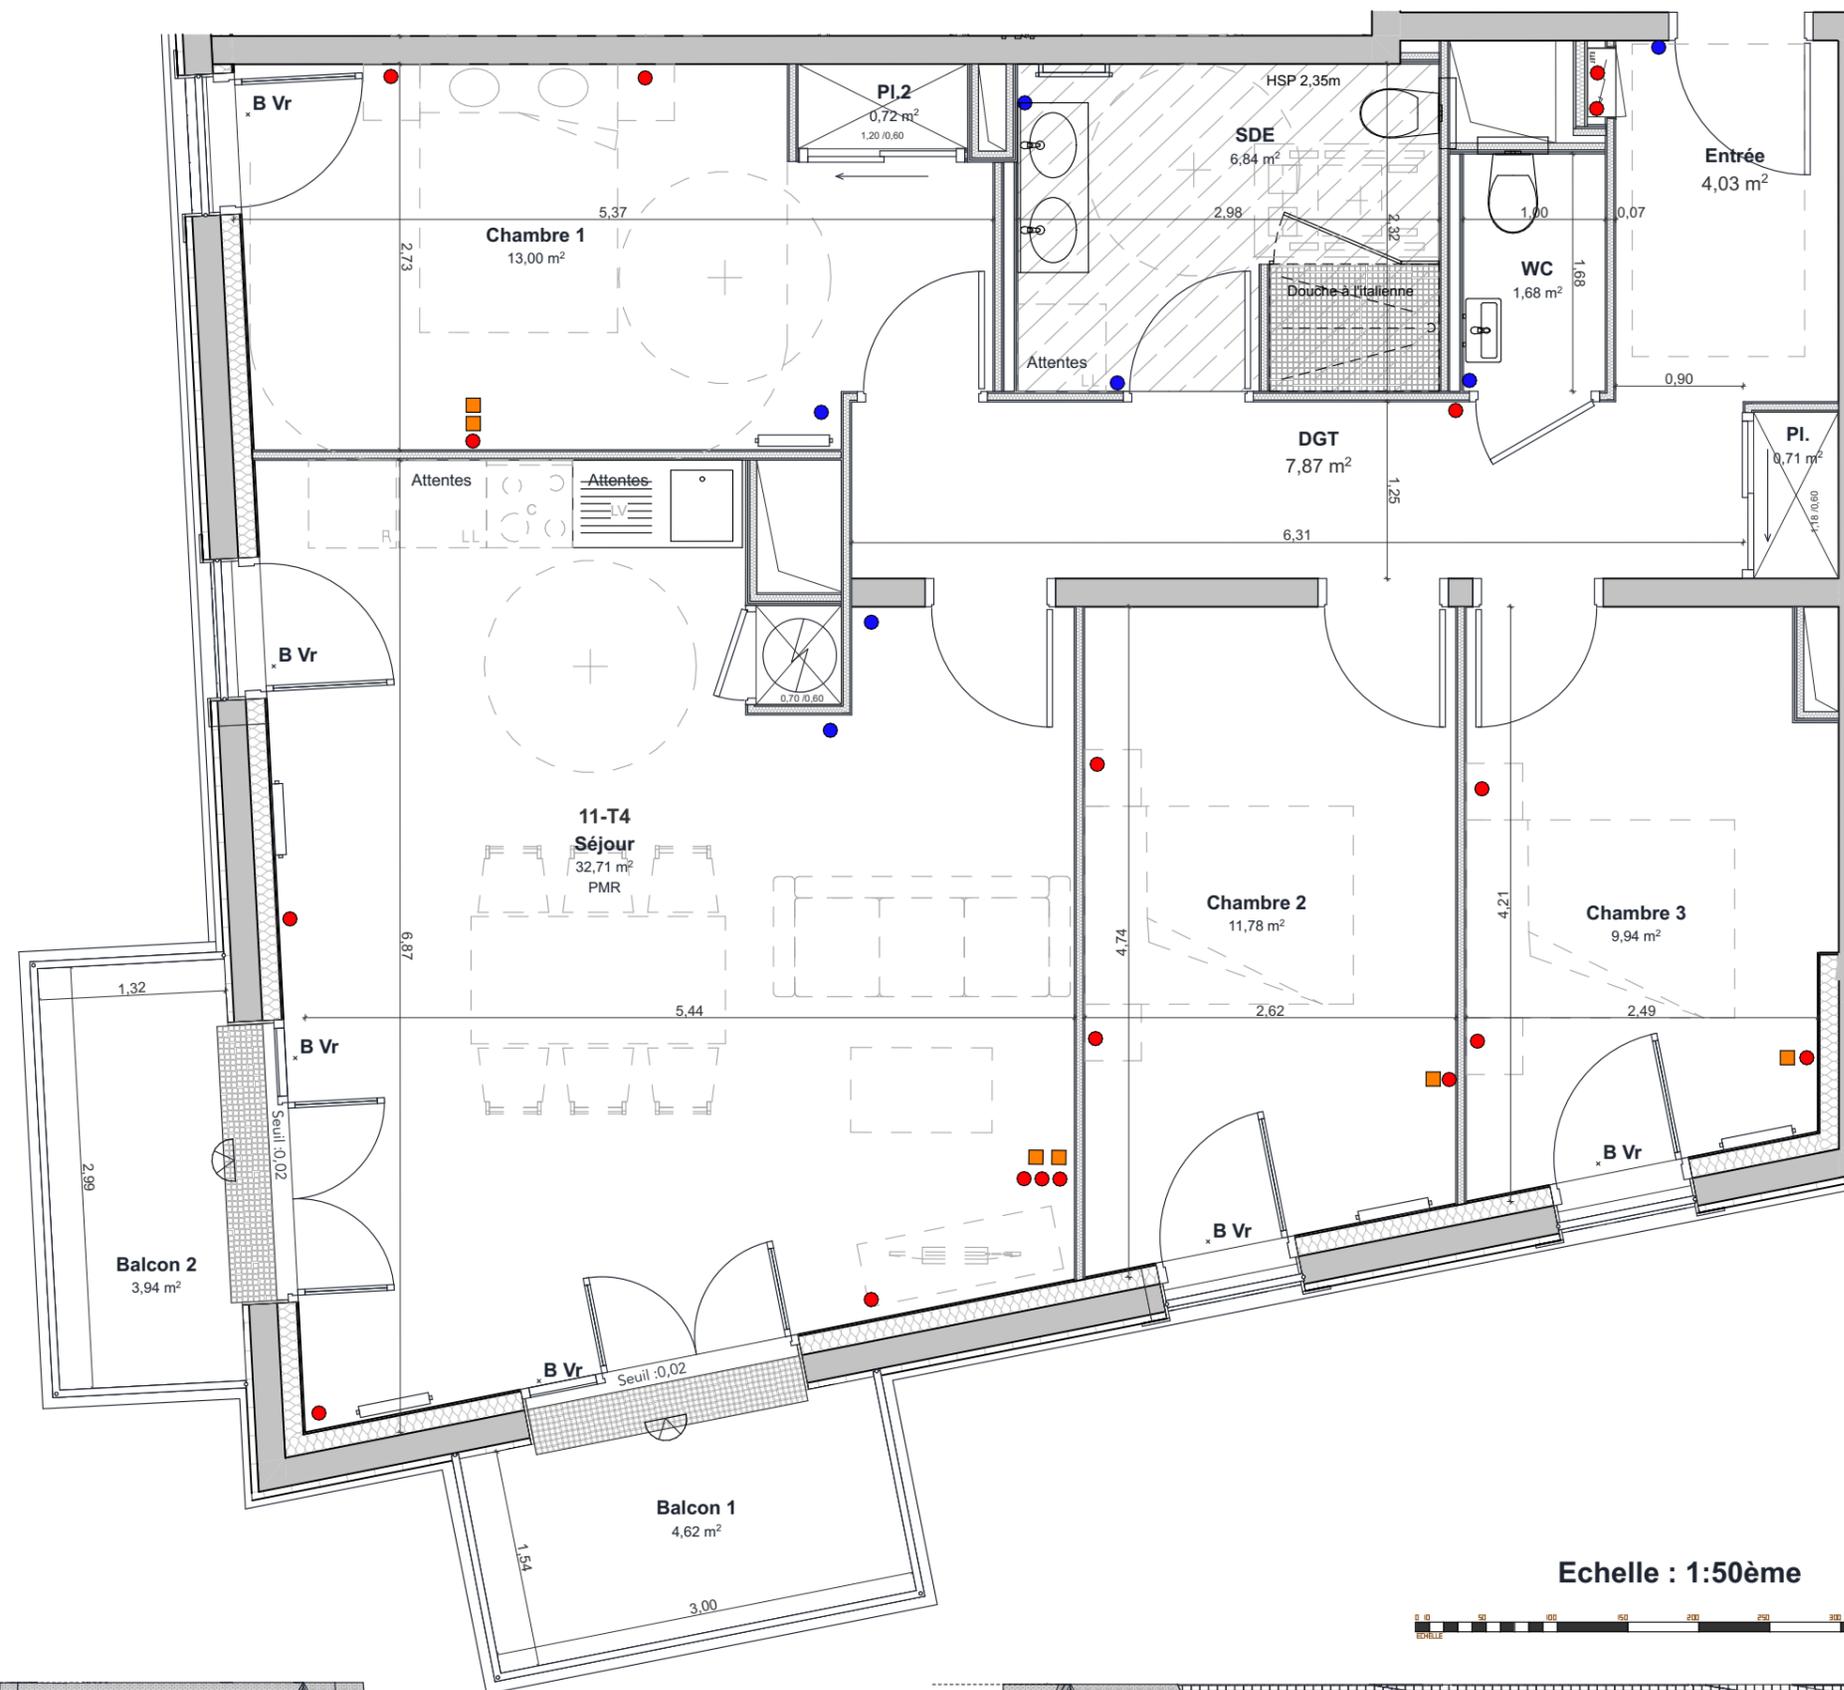

| EQUIPEMENTS | |
|-------------------|-----------------|
| Chambre 1 | 13,00 |
| Chambre 2 | 11,78 |
| Chambre 3 | 9,94 |
| DGT | 7,87 |
| Entrée | 4,03 |
| Pl. | 0,71 |
| Pl.2 | 0,72 |
| SDE | 6,84 |
| Séjour | 32,71 |
| WC | 1,68 |
| Total SHAB | 89,28 m² |
| Balcon 1 | 4,62 |
| Balcon 2 | 3,94 |
| | 8,56 m² |
| Cave | 11-T4 3,09 |

PLAN DE L'ÉTAGE




LEGENDE

| | |
|--------------------------|-----------------------|
| A : Portes coulissantes | Vr : Volet roulant |
| B : Porte fenêtre vitrée | Tableau électrique |
| C : Fenêtre 1 ouvrant | Gaine évacuation |
| D : Fenêtre 2 ouvrants | Faux-plafond /Soffite |


NOTA : Ce plan est édité en cours de chantier. En raison d'impératifs techniques, des adaptations mineures sont susceptibles de faire évoluer ce plan, poteaux, canalisations et faux-plafonds n'apparaissent pas systématiquement. Les meubles et éléments de cuisine ne sont qu'indicatifs.



DATE : 15/04/2025

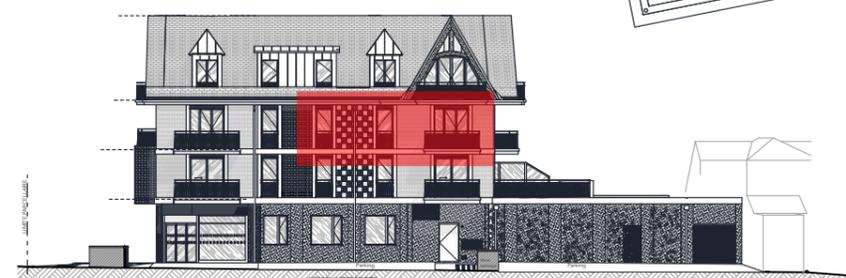

FACADE OUEST - Echelle : 1/400ème

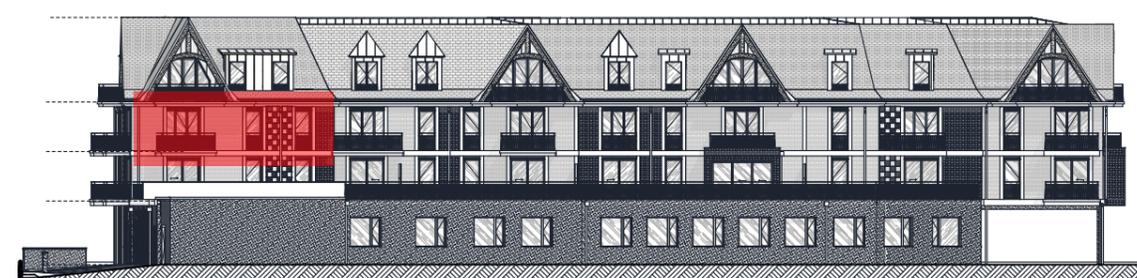

FACADE SUD - Echelle : 1/400ème



Echelle : 1:50ème

