




HOULGATE

Résidence Louis Breguet




PLAN DE VENTE

Logement .N°16-T4-Etage 2

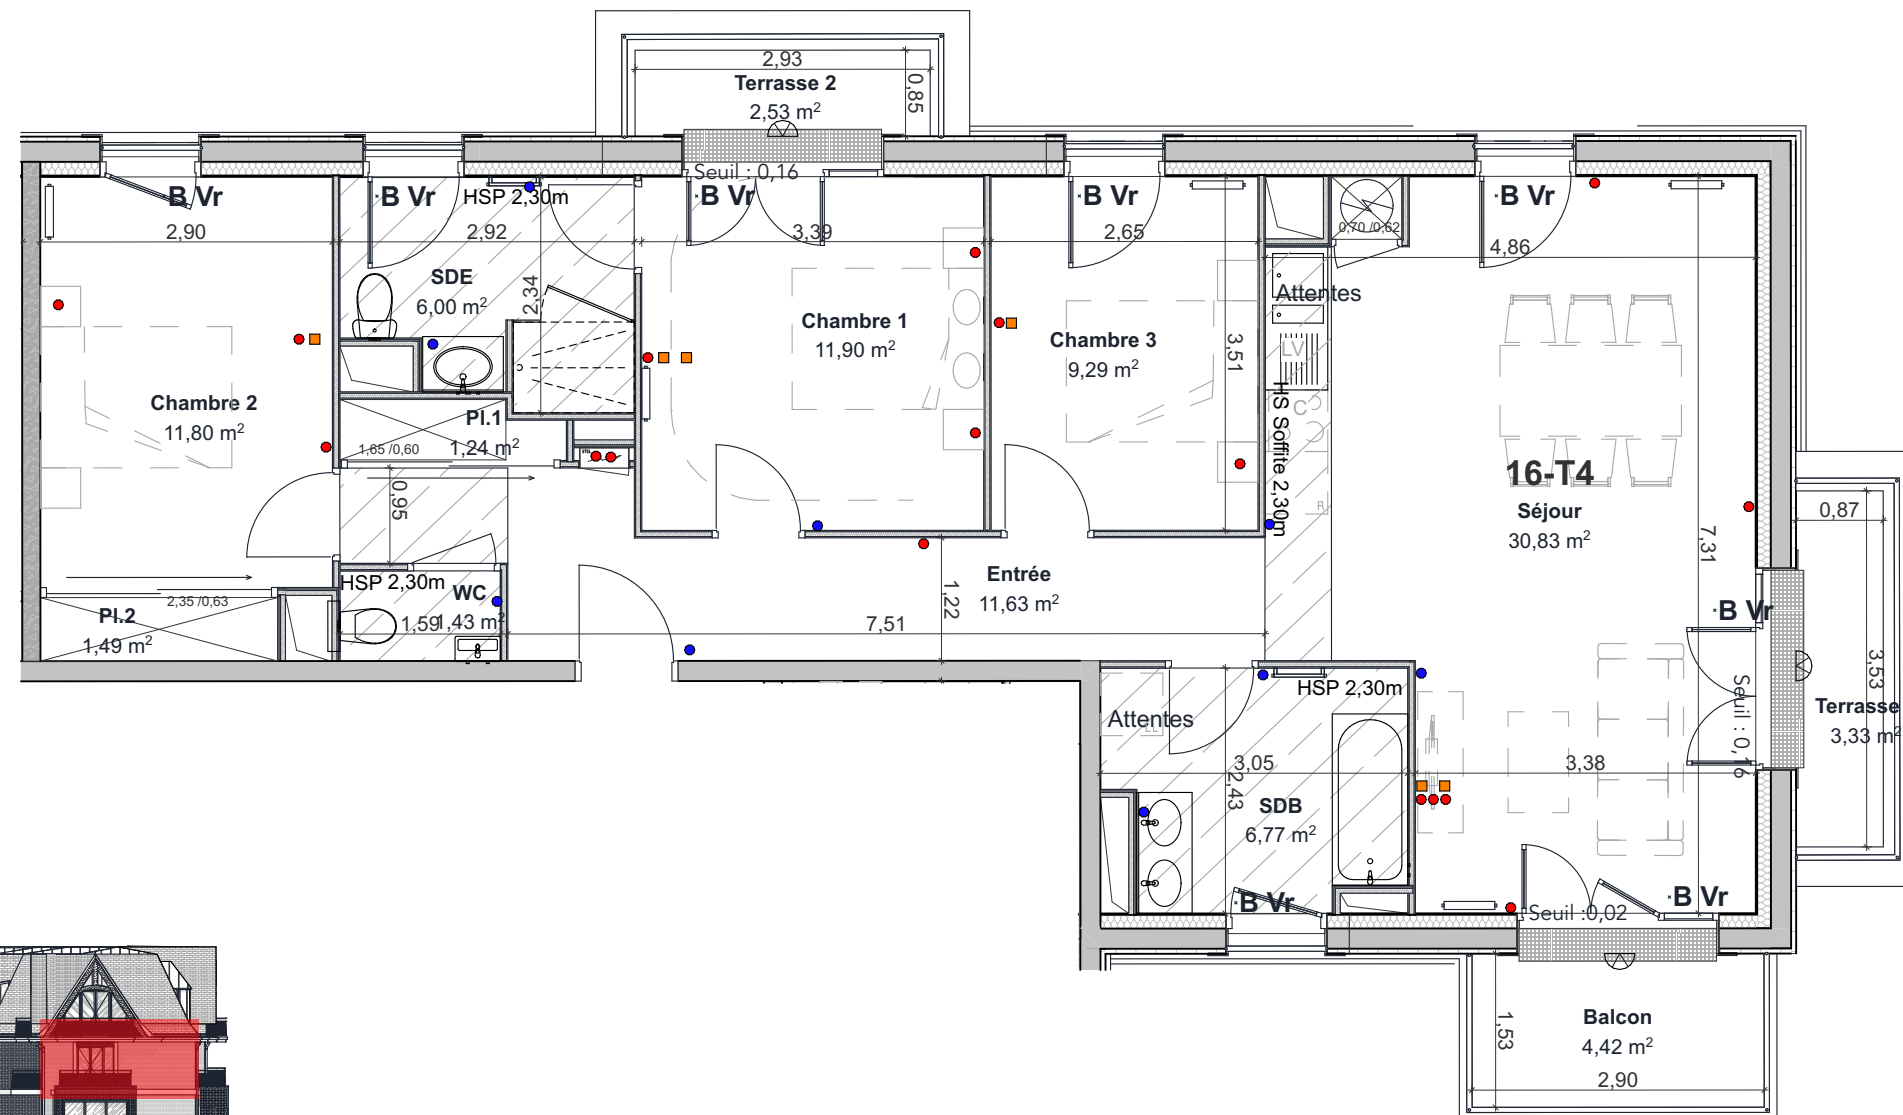

EQUIPEMENTS	
●	Prise électrique à hauteur
●	Prise électrique
■	Prise RJ45
▭	Appique murale
▭	: Radiateur (dimensions)
▭	: Sèche-serviette
R :	Emplacement réfrigérateur
C :	Emplacement cuisson
LV :	Emplacement lave vaisselle
LL :	Emplacement lave-linge
Chambre 1	11,90
Chambre 2	11,80
Chambre 3	9,29
Entrée	11,63
Pl.1	1,24
Pl.2	1,49
SDB	6,77
SDE	6,00
Séjour	30,83
WC	1,43
Total SHAB	92,38 m²
Balcon	4,42
Terrasse 1	3,33
Terrasse 2	2,53
	10,28 m²
Cave	16-T4 3,20

PLAN DE L'ÉTAGE

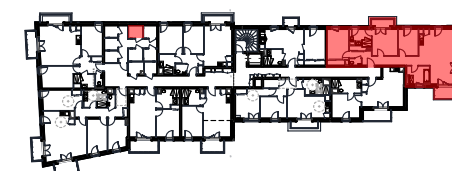


LEGENDE	
A : Portes coulissantes	Vr : Volet roulant
B : Porte fenêtre vitrée	▭ Tableau électrique
C : Fenêtre 1 ouvrant	▭ Gaine évacuation
D : Fenêtre 2 ouvrants	▭ Faux-plafond /Soffite


NOTA : Ce plan est édité en cours de chantier. En raison d'impératifs techniques, des adaptations mineures sont susceptibles de faire évoluer ce plan, poteaux, canalisations et faux-plafonds n'apparaissent pas systématiquement. Les meubles et éléments de cuisine ne sont qu'indicatifs.




DATE : 15/04/2025

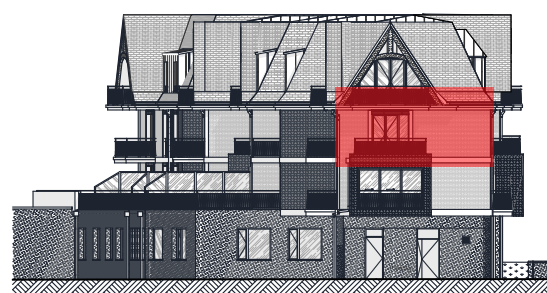

FACADE EST - Echelle : 1/400ème

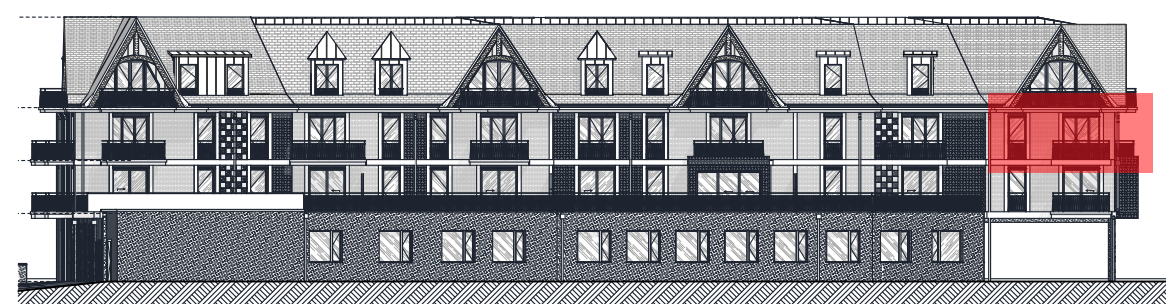

FACADE SUD - Echelle : 1/400ème

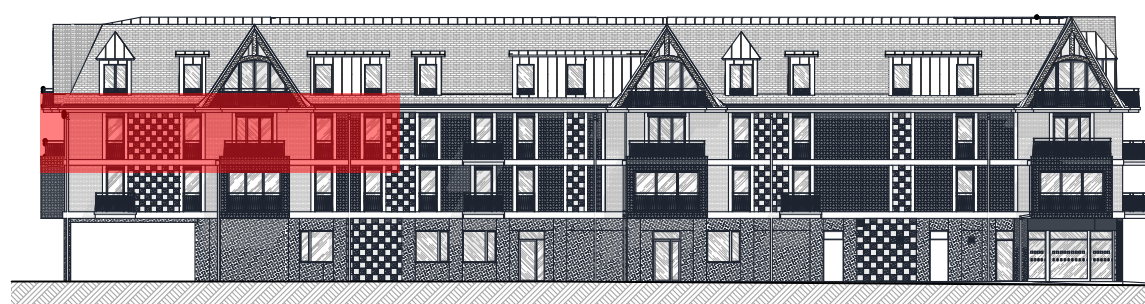

FACADE NORD - Echelle : 1/400ème