

HOULGATE

Résidence Louis Breguet **INEVI** PROMOTION


**PLAN DE VENTE**

**Logement .N°19-T3-Etage 3**

Chambre 1	12,93
Chambre 2	9,88
Entrée	5,53
Pi.	0,43
SDE	4,62
Séjour	22,72
WC	1,50
<b>Total SHAB</b>	<b>57,61 m²</b>
Balcon	3,75
Cave 19-T3	2,67

- EQUIPEMENTS**
- Prise électrique à hauteur
  - Prise électrique
  - Prise RJ45
  - Applique murale
  - Radiateur (dimensions)
  - Sèche-serviette
  - R** : Emplacement réfrigérateur
  - C** : Emplacement cuisson
  - LV** : Emplacement lave vaisselle
  - LL** : Emplacement lave-linge

**PLAN DE L'ÉTAGE**

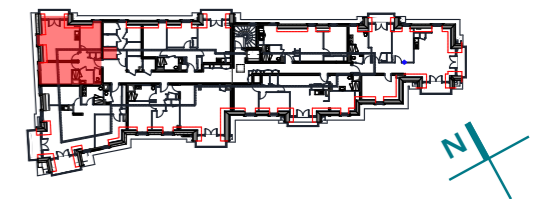


**LEGENDE**

<b>A</b> : Portes coulissantes	<b>Vr</b> : Volet roulant
<b>B</b> : Porte fenêtre vitrée	Tableau électrique
<b>C</b> : Fenêtre 1 ouvrant	Gaine évacuation
<b>D</b> : Fenêtre 2 ouvrants	Faux-plafond /Soffite


NOTA : Ce plan est édité en cours de chantier. En raison d'impératifs techniques, des adaptations mineures sont susceptibles de faire évoluer ce plan, poteaux, canalisations et faux-plafonds n'apparaissent pas systématiquement. Les meubles et éléments de cuisine ne sont qu'indicatifs.



**DATE : 15/04/2025**

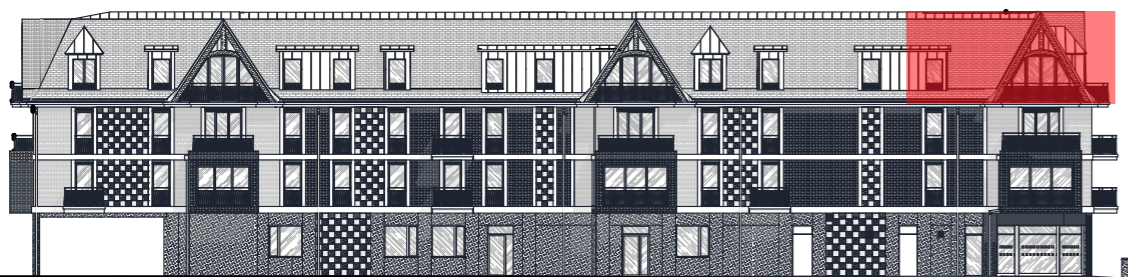

FACADE NORD - Echelle : 1/400ème

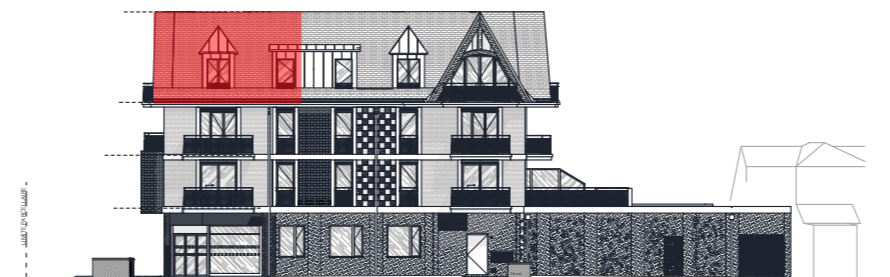

FACADE OUEST - Echelle : 1/400ème