

# COMMUNE D'ESQUAY-NOTRE-DAME

« Rue des Tilleuls - Chemin des Sept Acres »

## LOTISSEMENT " LE DUC GUILLAUME "

### PLAN DE VENTE DU LOT 47

#### PLAN DE MASSE

Ech: 1/2500°




#### LEGENDE BRANCHEMENTS

- Coffrets EDF
- Citerneau 30x30 Telecom
- Citerneau Eau potable
- Coffret GAZ
- Candélabre

#### LEGENDE ZONES DE PROSPECT RELATIVE A L'IMPLANTATION DES CONSTRUCTIONS


- Implantation de la construction avec un recul de 3.00m minimum par rapport à la limite de lot.
- Implantation de la construction avec un recul de 2.00m minimum par rapport à la limite de lot.
- Implantation de la construction avec un recul de 1.50m minimum par rapport à la limite de lot.
- Implantation de la construction en limite séparative ou avec un recul de 2.00m minimum par rapport à la limite de lot.

## LEGENDE

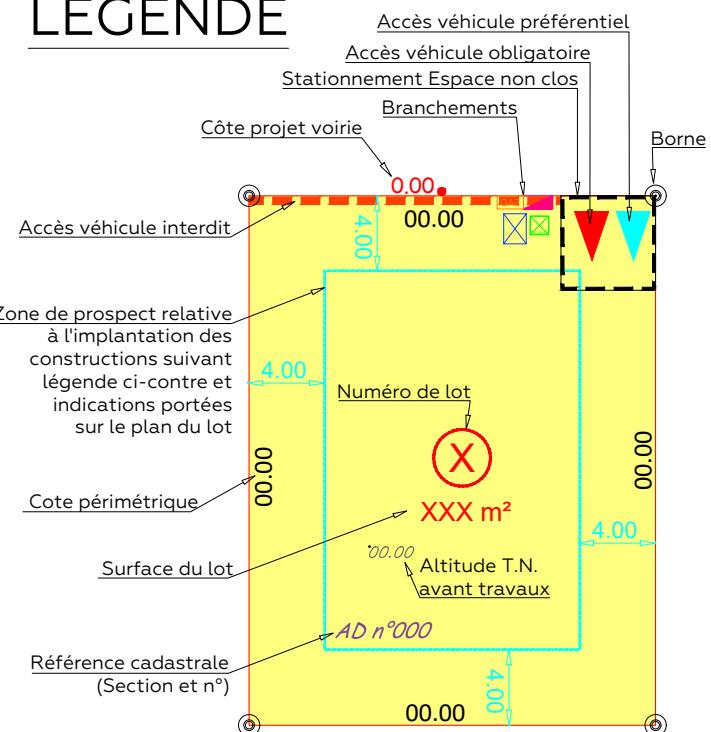

# PLAN DU LOT 47

ECHELLE : 1/200°

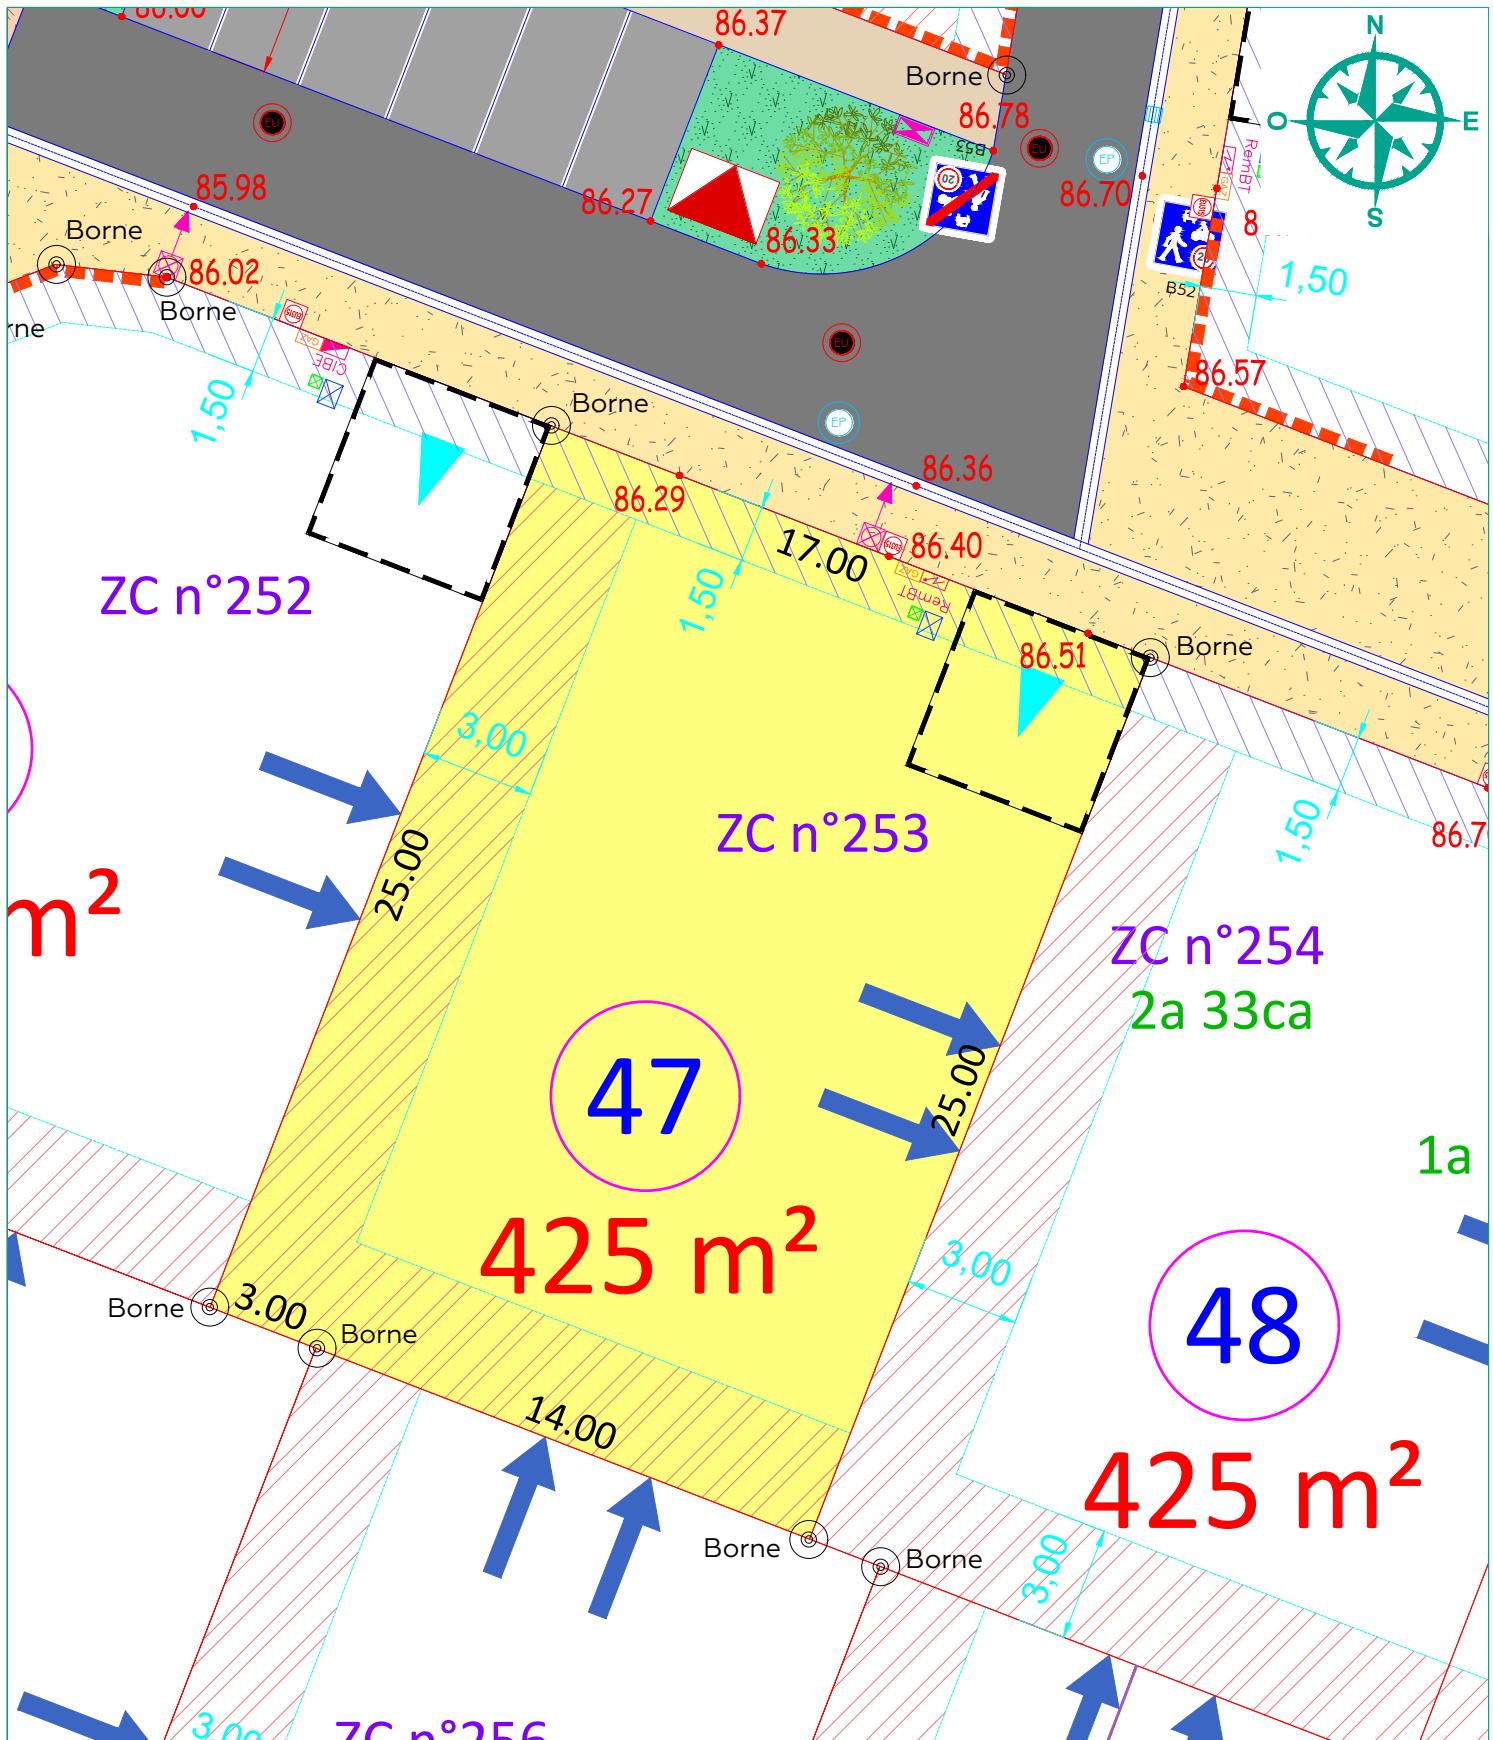

## LOT 47

Surface : 425 m<sup>2</sup>

Cadastre : Section ZC n°253

Adresse :

=> L'emplacement et l'altimetrie des ouvrages et des radiers sont indicatifs et sujets à modification suivant les réalisations techniques sur le terrain.