

# COMMUNE DE SANNEVILLE

« Rue de Lirose - Rue des Muriers »


## LOTISSEMENT " LES CONQUERANTES "

### PLAN DE VENTE DU LOT 07

PLAN DE MASSE  
Ech: 1/3500°



### LEGENDE

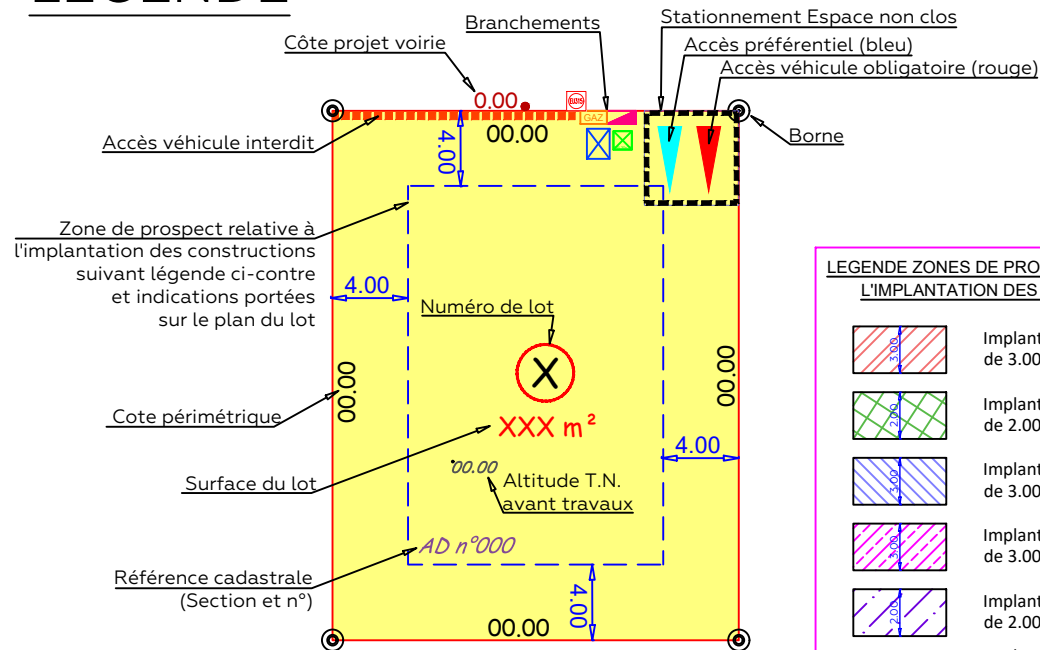

#### LEGENDE BRANCHEMENTS


- Branchement individuel EU
- Coffrets ENEDIS
- Citerneau 30x30 Telecom
- Citerneau Eau potable
- Coffret GAZ
- Candélabre

#### LEGENDE ZONES DE PROSPECT RELATIVE A L'IMPLANTATION DES CONSTRUCTIONS

- Implantation de la construction avec un recul de 3.00m minimum par rapport à la limite de lot.
- Implantation de la construction avec un recul de 2.00m minimum par rapport à la limite de lot.
- Implantation de la construction avec un recul de 3.00m minimum par rapport à la limite de lot.
- Implantation de la construction avec un recul de 3.00m minimum par rapport à la limite séparative de lot.
- Implantation de la construction avec un recul de 2.00m minimum par rapport à la limite de séparative lot.
- Implantation de la construction en limite séparative ou avec un recul de 3.00m minimum par rapport à la limite séparative de lot.

### PLAN DU LOT 07

ECHELLE : 1/200°

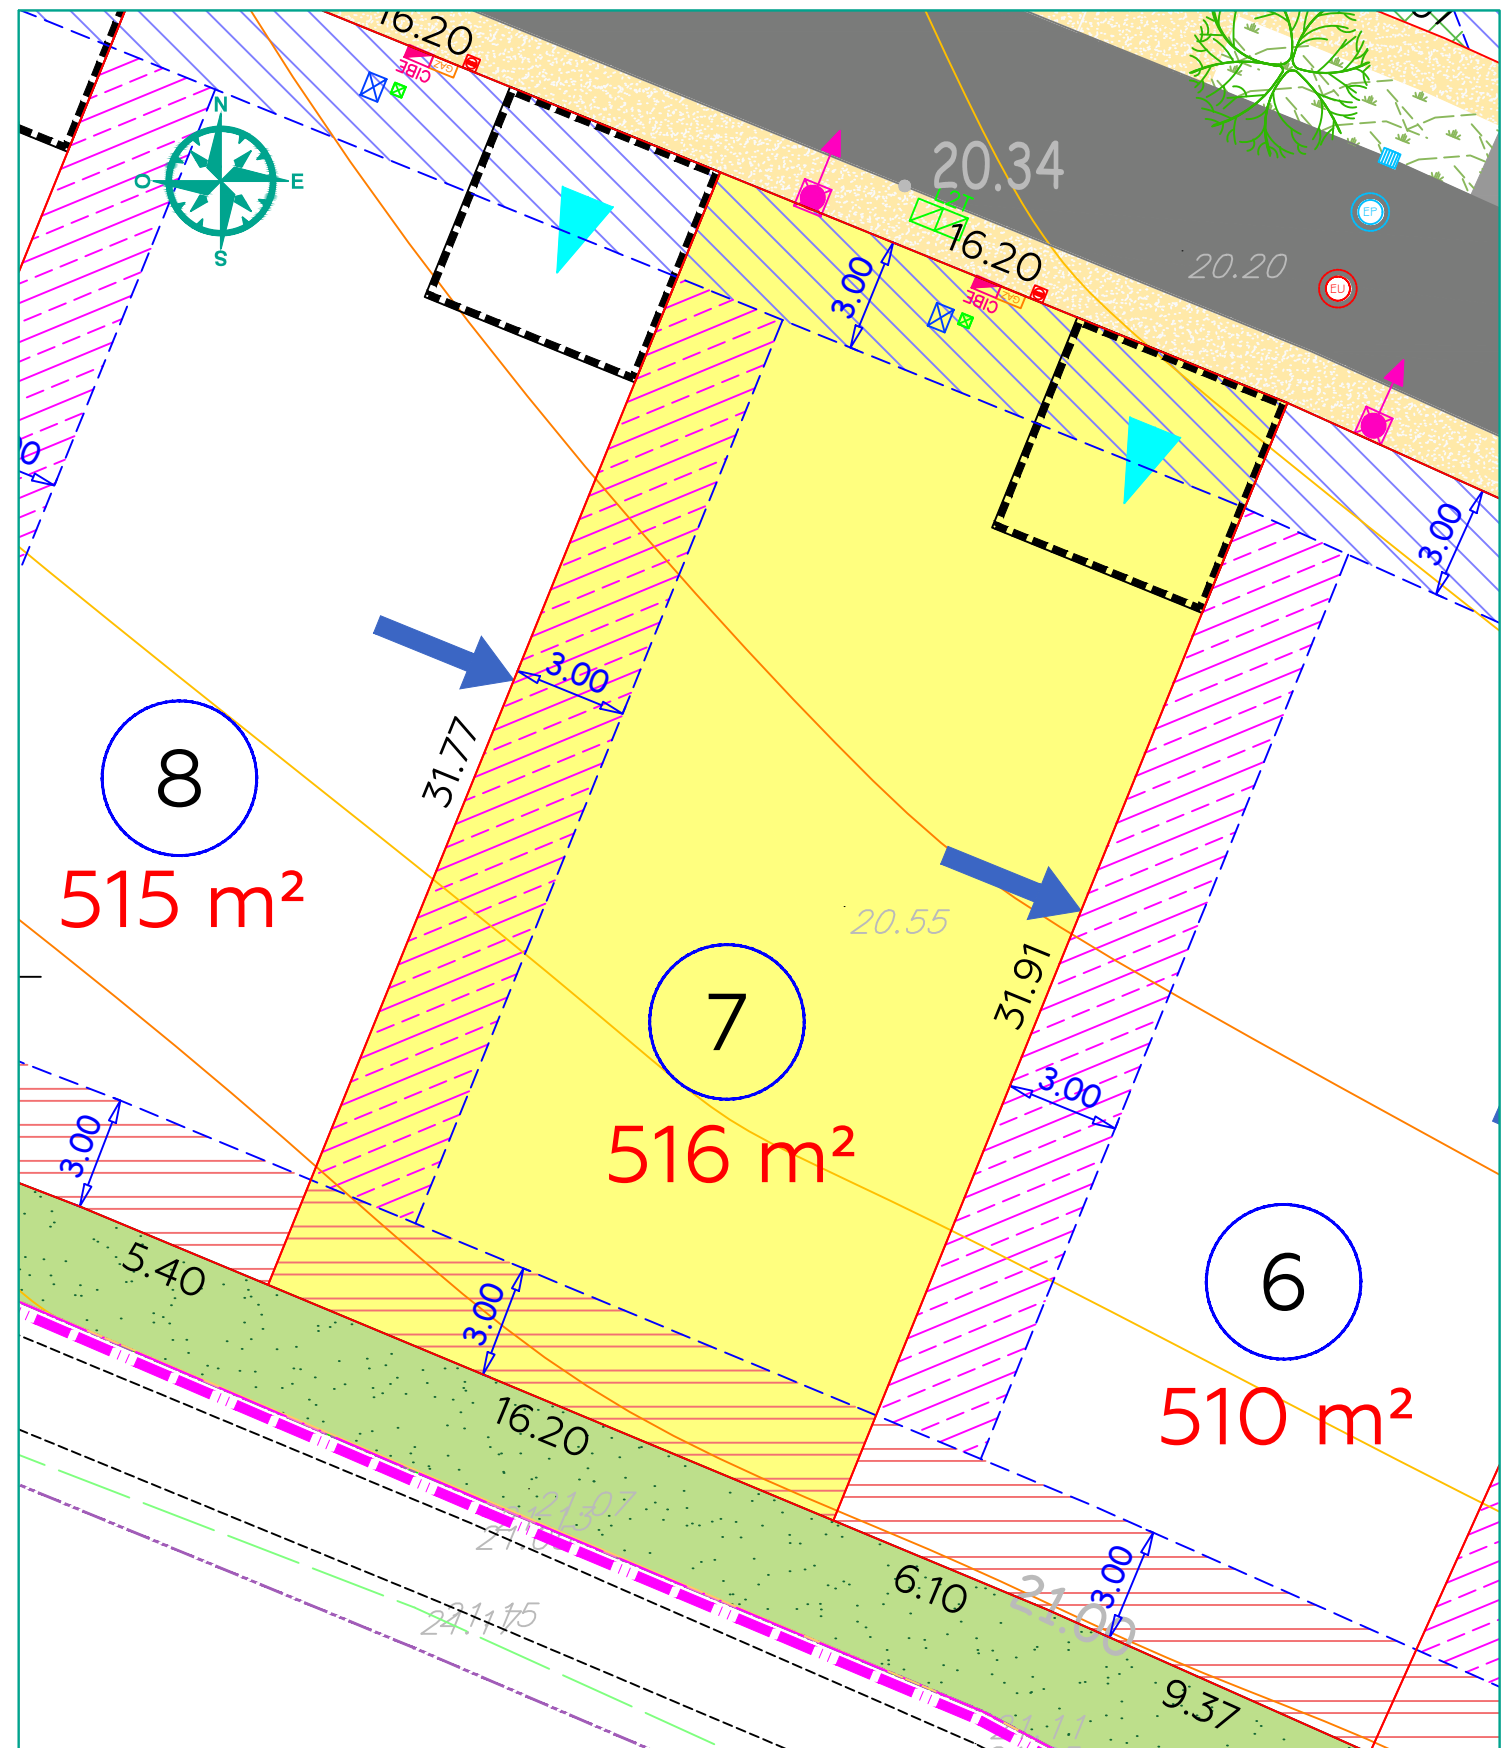

#### LOT 07

Surface : 516 m<sup>2</sup>  
Cadastré : Section AD n°297  
Adresse :

=>L'emplacement et l'altimétrie des ouvrages et des radiers sont indicatifs et sujets à modification suivant les réalisations techniques sur le terrain.

=>Les superficies sont données à titre indicatif.Elles deviendront définitives après bornage des lots.

**DOCUMENT PROVISOIRE**

