



HOULGATE

Résidence Louis Breguet



PLAN DE VENTE

Logement .N°14-T3- PMR - Etage 2

Chambre 1	12,90
Chambre 2	10,07
Dressing	2,39
Entrée	6,11
PI.1	0,97
SDE	6,14
Séjour	17,76
Total SHAB	56,34 m²
Terrasse	3,07
Cave 14-T3	2,89

- EQUIPEMENTS**
- Prise électrique à hauteur
 - Prise électrique
 - Prise RJ45
 - Applique murale
 - Radiateur (dimensions)
 - Sèche-serviette
 - R** : Emplacement réfrigérateur
 - C** : Emplacement cuisson
 - LV** : Emplacement lave vaisselle
 - LL** : Emplacement lave-linge


PLAN DE L'ÉTAGE



LEGENDE

A : Portes coulissantes	Vr : Volet roulant
B : Porte fenêtre vitrée	Tableau électrique
C : Fenêtre 1 ouvrant	Gaine évacuation
D : Fenêtre 2 ouvrants	Faux-plafond /Soffite

NOTA : Ce plan est édité en cours de chantier. En raison d'impératifs techniques, des adaptations mineures sont susceptibles de faire évoluer ce plan, poteaux, canalisations et faux-plafonds n'apparaissent pas systématiquement. Les meubles et éléments de cuisine ne sont qu'indicatifs.

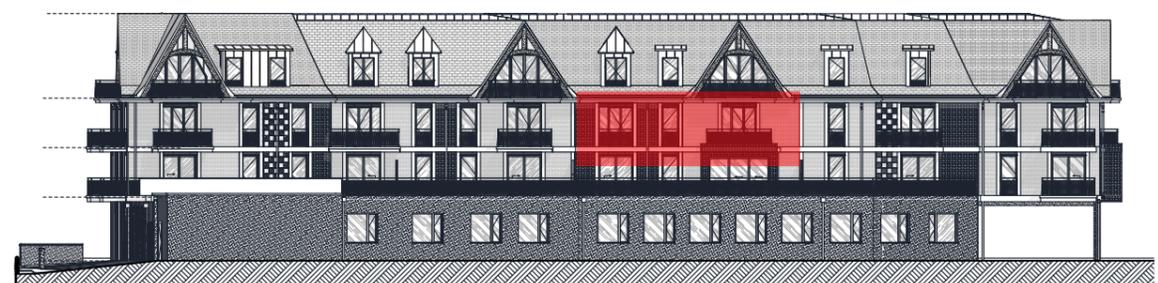

FACADE SUD - Echelle : 1/400ème