


FACADE EST - Echelle : 1/400ème

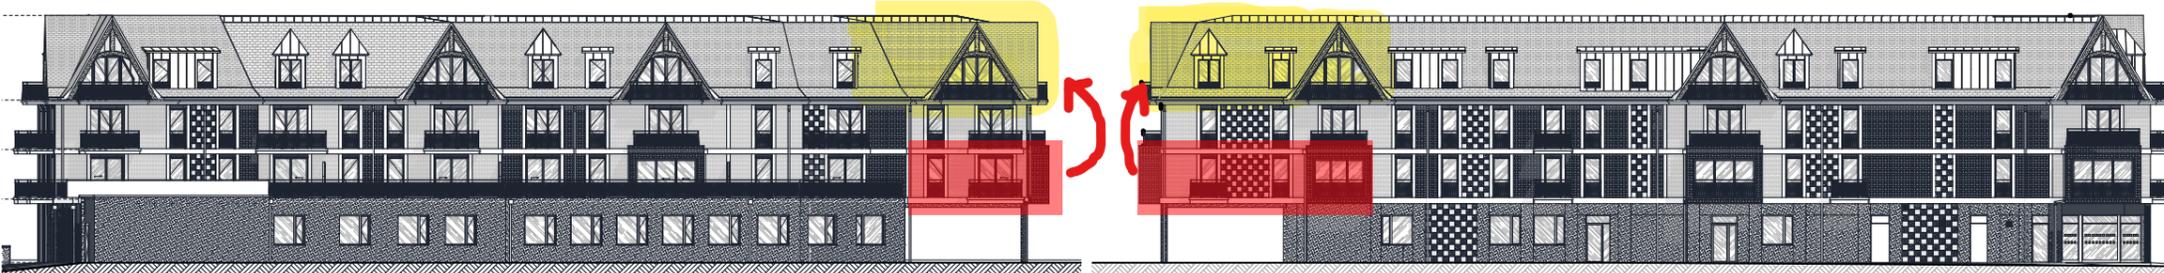

FACADE SUD - Echelle : 1/400ème

FACADE NORD - Echelle : 1/400ème



HOULGATE

Résidence Louis Breguet **INEVI** PROMOTION

PLAN DE VENTE

Logement .N°23-T4-Etage 3

Chambre 1	13,91	EQUIPEMENTS ● Prise électrique à hauteur ● Prise électrique ■ Prise RJ45 ▽ Applique murale — Radiateur (dimensions) — Sèche-serviette R : Emplacement réfrigérateur C : Emplacement cuisson LV : Emplacement lave vaisselle LL : Emplacement lave-linge
Chambre 2	12,18	
Chambre 3	12,19	
Entrée	9,91	
Pl.2	0,58	
Pl.3	0,72	
SDE	9,82	
Séjour	31,36	
WC	1,58	
Total SHAB	92,25 m²	
Balcon 1	3,79	PLAN DE L'ÉTAGE
Balcon 2	4,77	
Balcon 3	3,45	
	12,01 m²	
Cave	23-T4	3,33

LEGENDE	
A : Portes coulissantes	Vr : Volet roulant
B : Porte fenêtre vitrée	Tableau électrique
C : Fenêtre 1 ouvrant	Gaine évacuation
D : Fenêtre 2 ouvrants	Faux-plafond /Soffite

NOTA : Ce plan est édité en cours de chantier. En raison d'impératifs techniques, des adaptations mineures sont susceptibles de faire évoluer ce plan, poteaux, canalisations et faux-plafonds n'apparaissent pas systématiquement. Les meubles et éléments de cuisine ne sont qu'indicatifs.



DATE :