



FACADE NORD - Echelle : 1/400ème

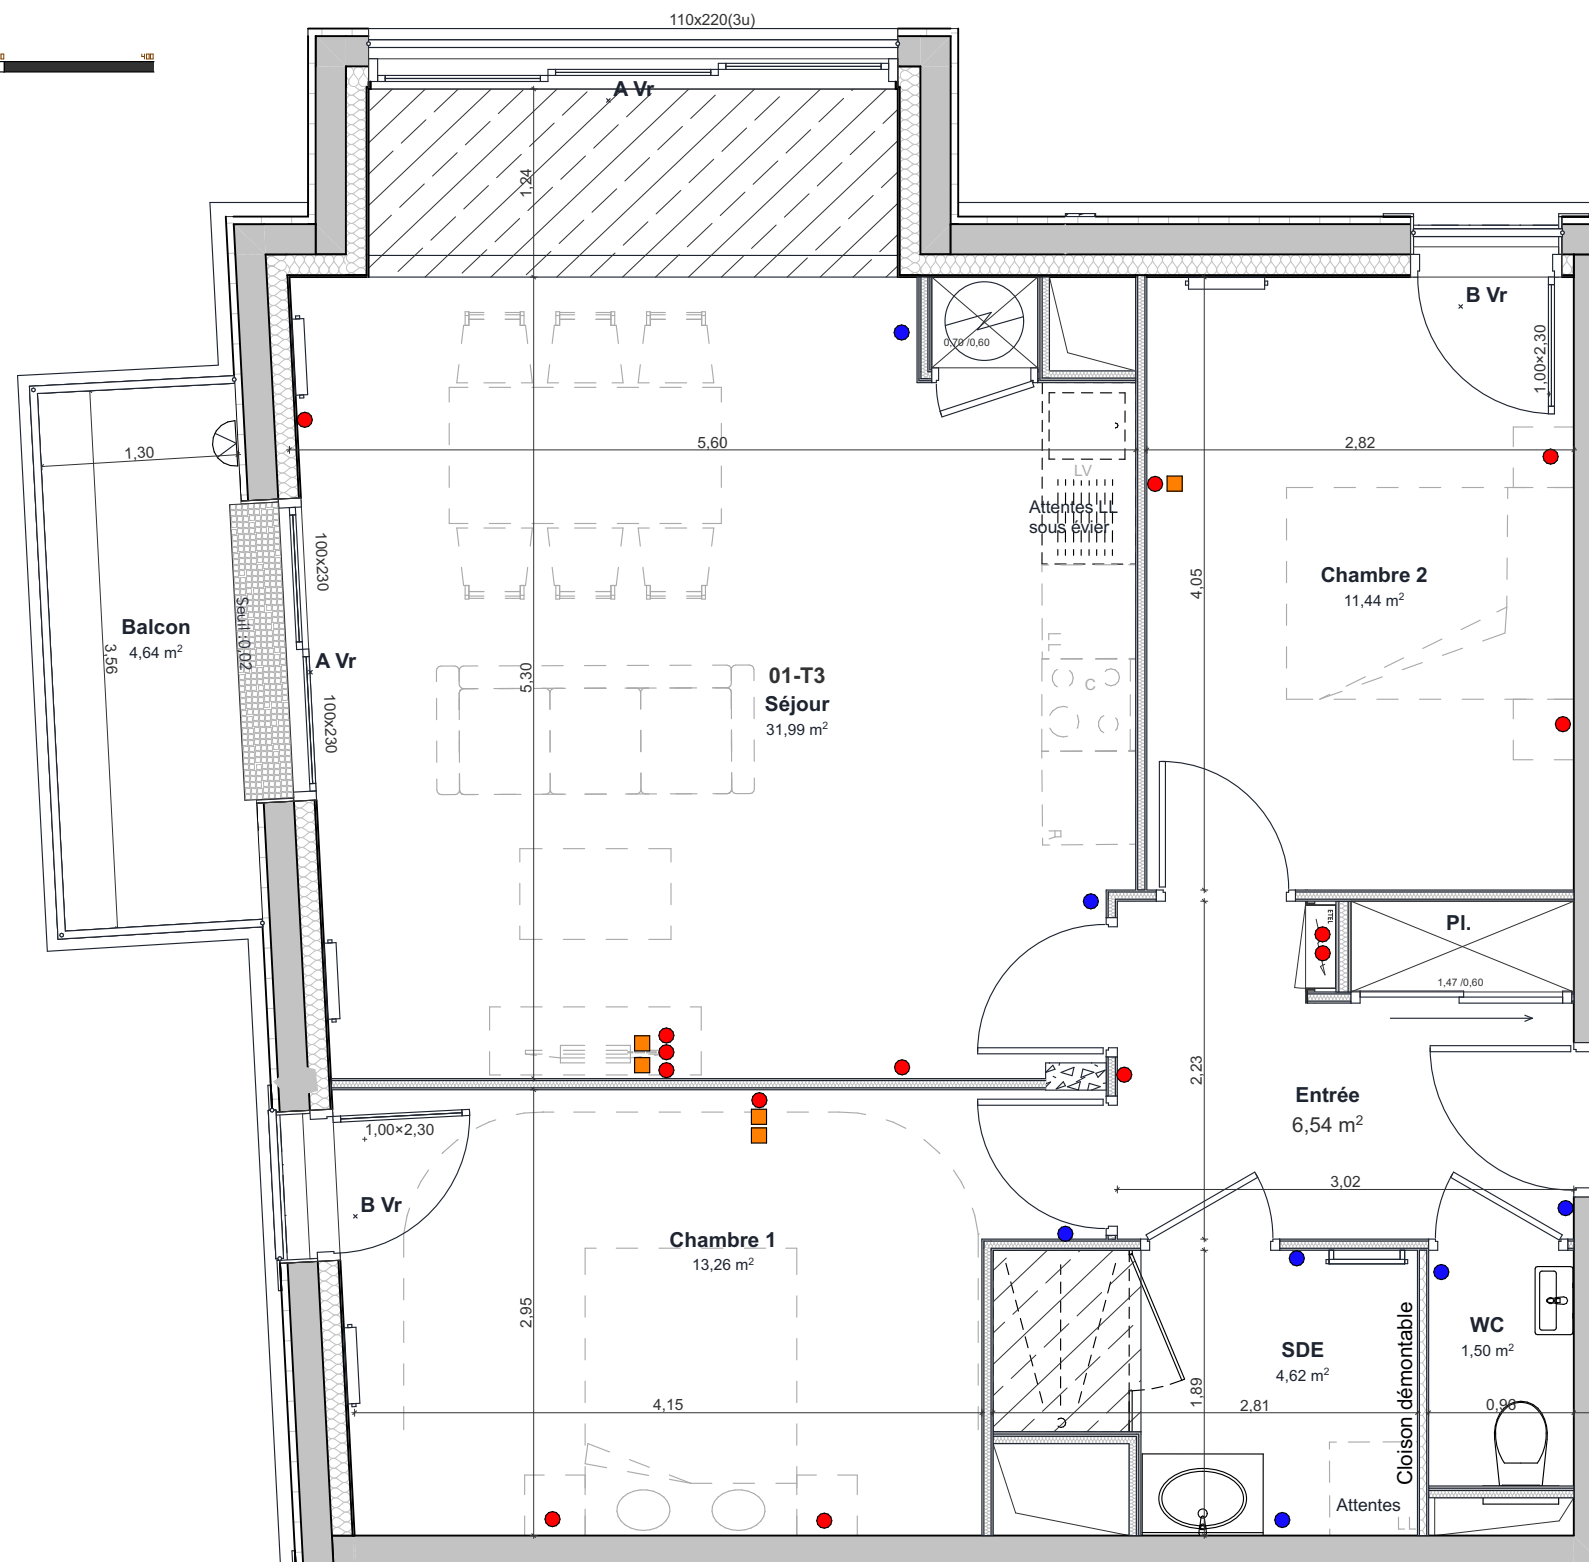

FACADE OUEST - Echelle : 1/400ème

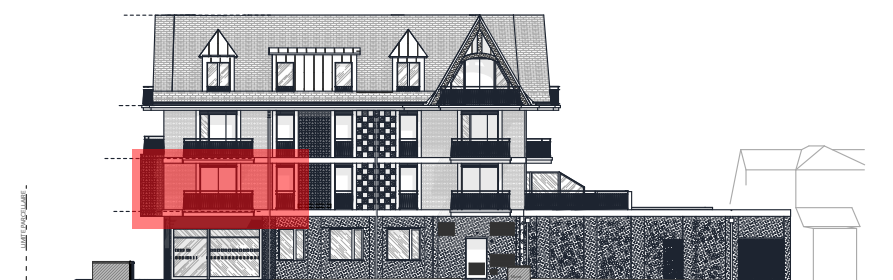

HOULGATE

Résidence Louis Breguet **INEVI** PROMOTION


PLAN DE VENTE

Logement .N°01-T3-Etage 1

Chambre 1	13,26	EQUIPEMENTS ● Prise électrique à hauteur ● Prise électrique ■ Prise RJ45 ▽ Applique murale — : Radiateur (dimensions) — : Sèche-serviette R : Emplacement réfrigérateur C : Emplacement cuisson LV : Emplacement lave vaisselle LL : Emplacement lave-linge
Chambre 2	11,44	
Entrée	6,54	
SDE	4,62	
Séjour	31,99	
WC	1,50	
Total SHAB	69,35 m²	
Balcon	4,64	
Cave	01-T3 3,01	

Surfaces placards incluses dans pièce adjacente

PLAN DE L'ÉTAGE

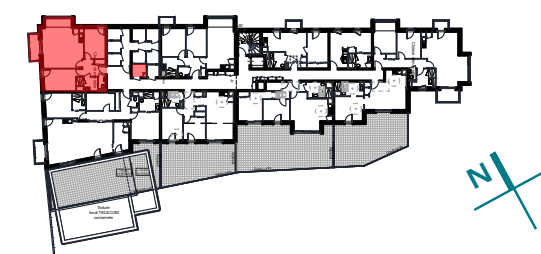

LEGENDE	
A : Portes coulissantes	Vr : Volet roulant
B : Porte fenêtre vitrée	Tableau électrique
C : Fenêtre 1 ouvrant	Gaine évacuation
D : Fenêtre 2 ouvrants	Faux-plafond /Soffite

NOTA : Ce plan est édité en cours de chantier. En raison d'impératifs techniques, des adaptations mineures sont susceptibles de faire évoluer ce plan, poteaux, canalisations et faux-plafonds n'apparaissent pas systématiquement. Les meubles et éléments de cuisine ne sont qu'indicatifs.



DATE : 23/06/2025