

HOULGATE

Résidence Louis Breguet **INEVI** PROMOTION

PLAN DE VENTE

Logement .N°03-T3- Etage 1

Chambre 1	12,11
Chambre 2	10,00
Entrée	8,08
SDE	5,33
Séjour	22,53
Total SHAB	58,05 m²

- EQUIPEMENTS**
- Prise électrique à hauteur
 - Prise électrique
 - Prise RJ45
 - Appuie murale
 - Radiateur (dimensions)
 - Sèche-serviette
 - R** : Emplacement réfrigérateur
 - C** : Emplacement cuisson
 - LV** : Emplacement lave vaisselle
 - LL** : Emplacement lave-linge

Terrasse	48,26
Cave	03-T3 2,78

Surfaces placards incluses dans pièce adjacente

PLAN DE L'ÉTAGE




LEGENDE	
A : Portes coulissantes	Vr : Volet roulant
B : Porte fenêtre vitrée	Tableau électrique
C : Fenêtre 1 ouvrant	Gaine évacuation
D : Fenêtre 2 ouvrants	Faux-plafond /Soffite

NOTA : Ce plan est édité en cours de chantier. En raison d'impératifs techniques, des adaptations mineures sont susceptibles de faire évoluer ce plan, poteaux, canalisations et faux-plafonds n'apparaissent pas systématiquement. Les meubles et éléments de cuisine ne sont qu'indicatifs.



FACADE SUD - Echelle : 1/400ème

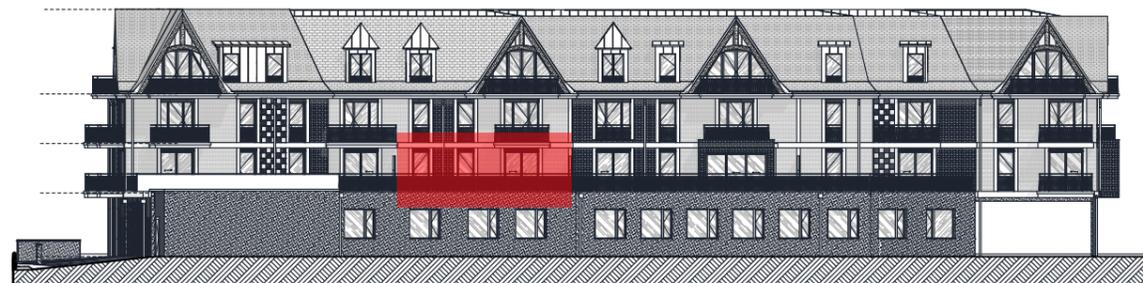

DATE : 23/06/2025