

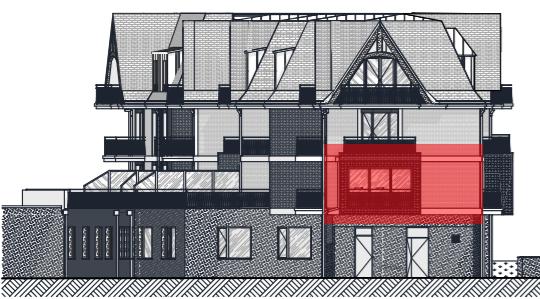


Echelle : 1:50ème

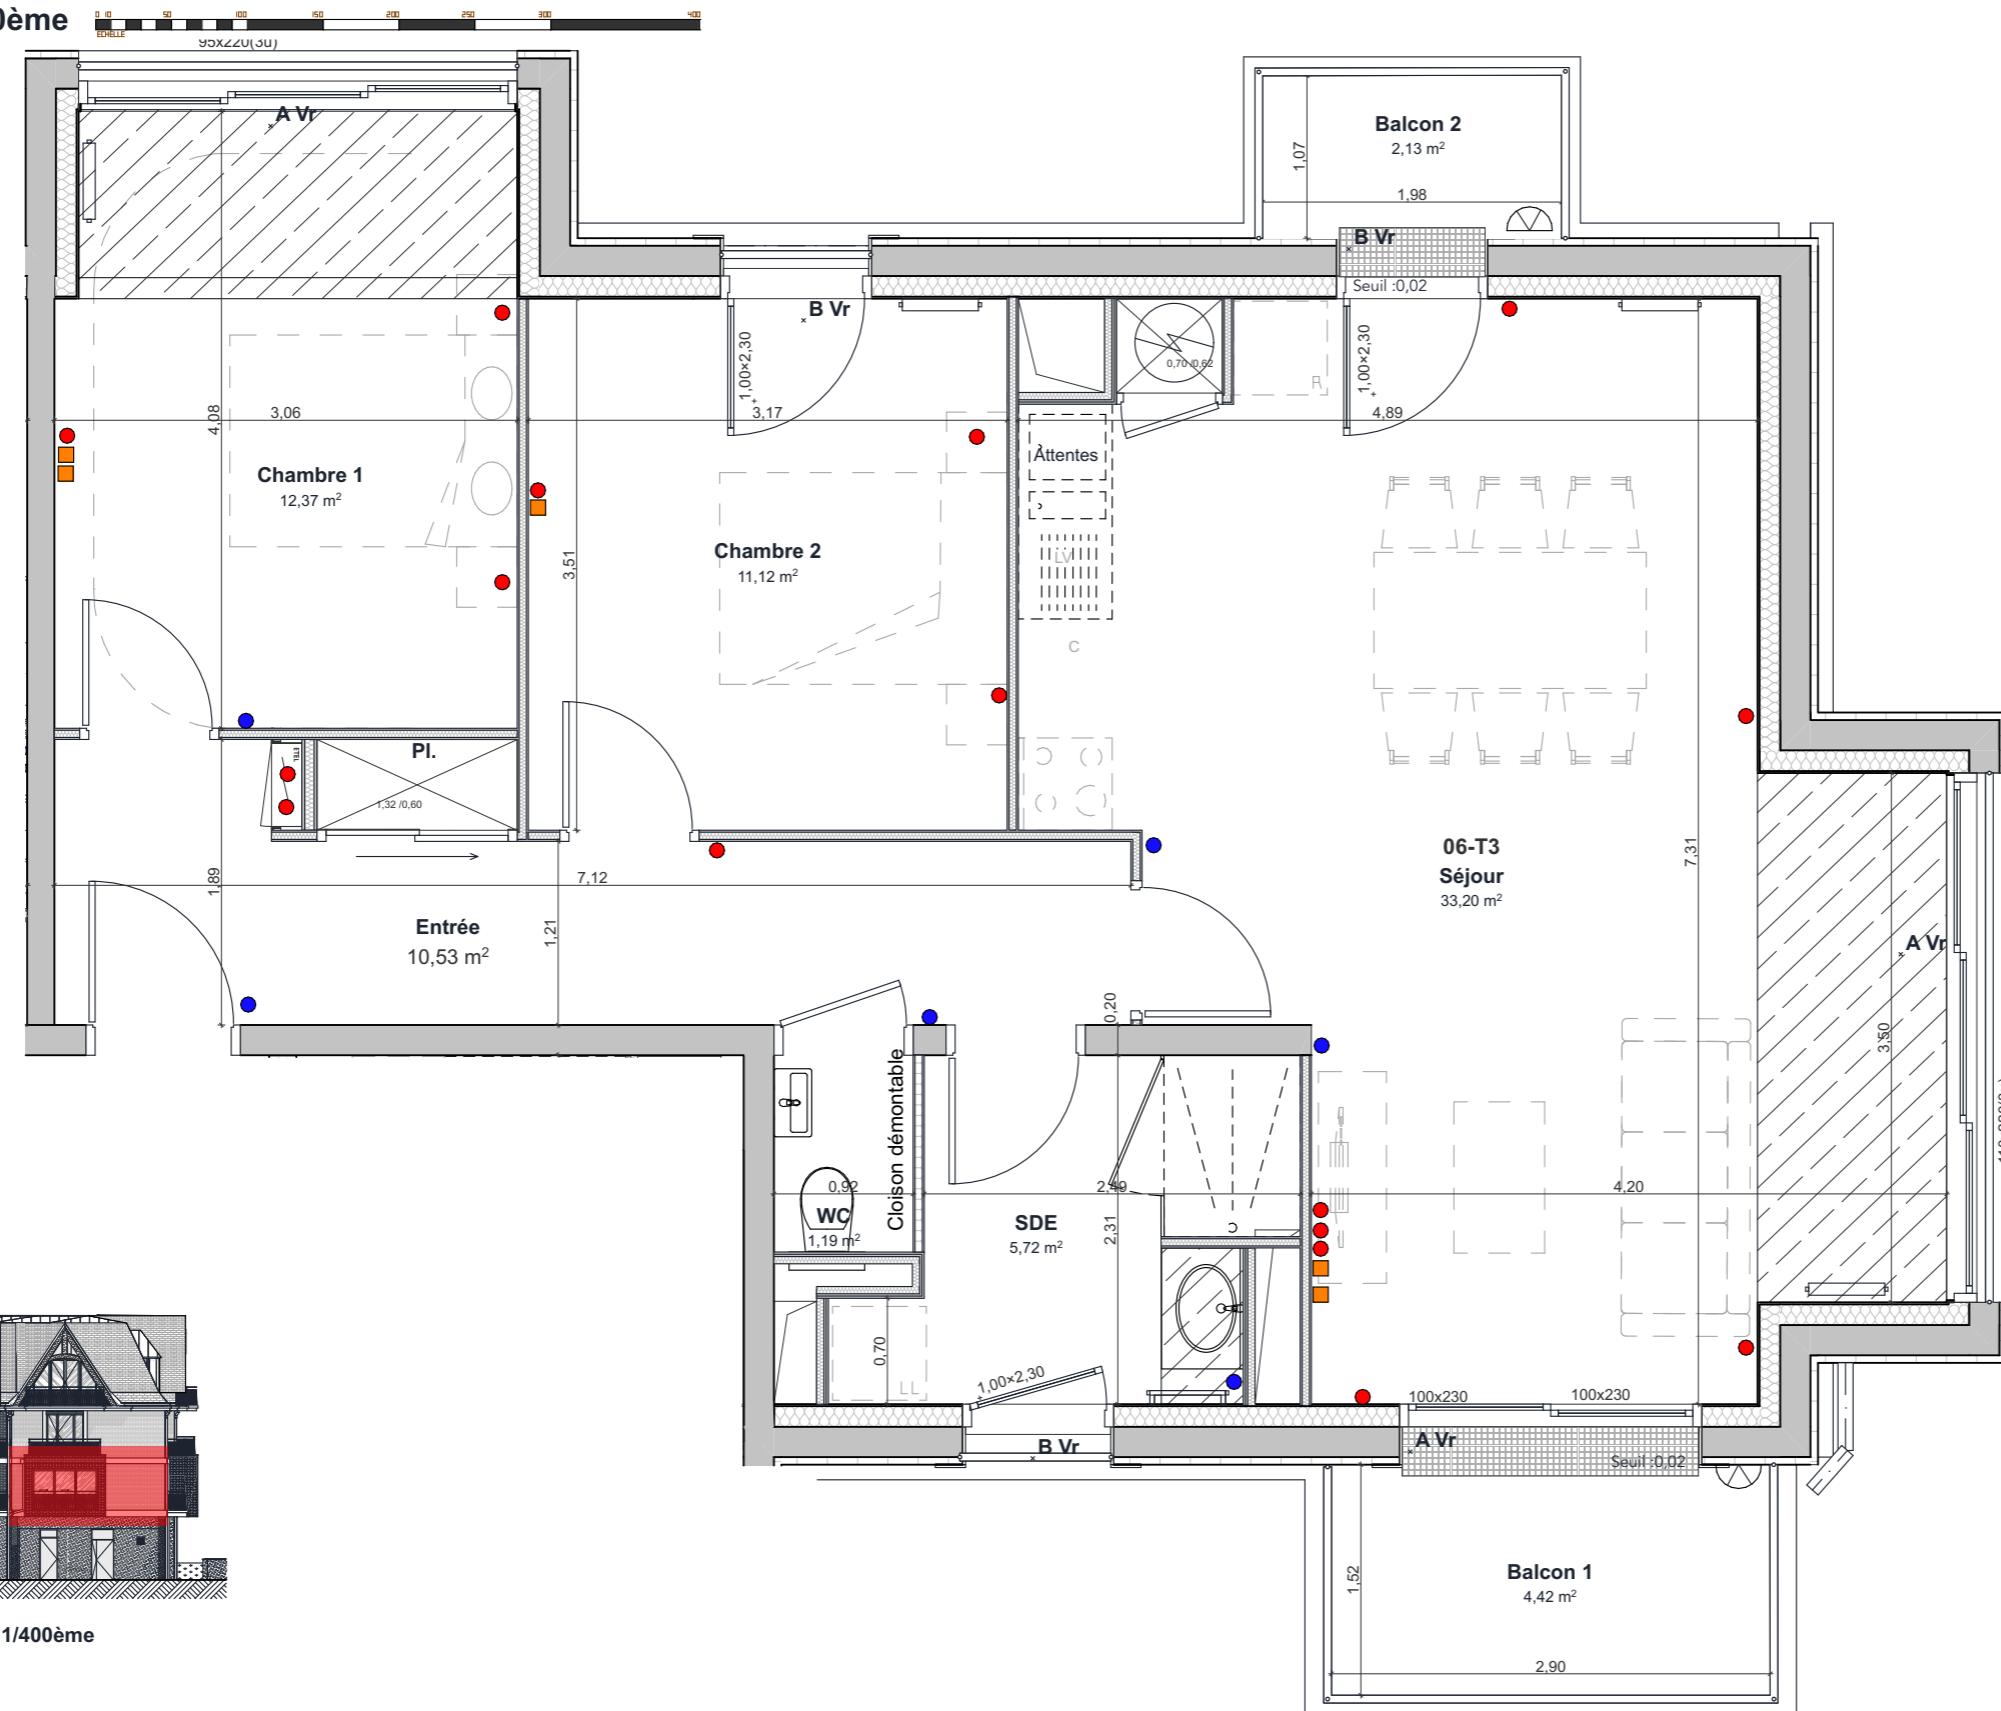

FACADE EST - Echelle : 1/400ème

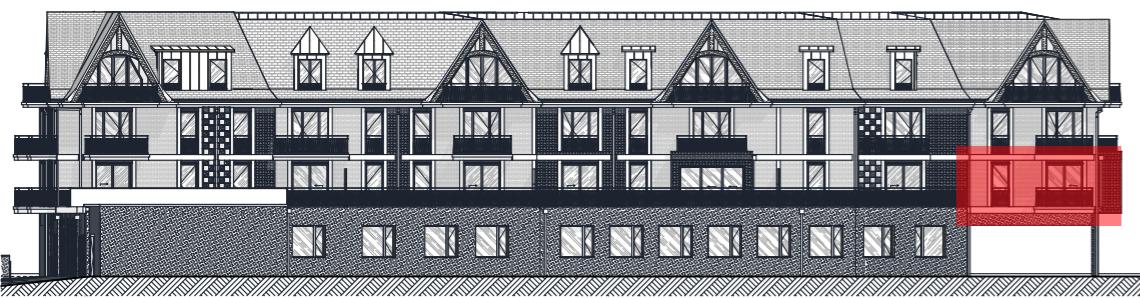

FACADE SUD - Echelle : 1/400ème



FAÇADE NORD - Echelle : 1/400ème



HOULGATE

Résidence Louis Breguet

INEVI
PROMOTION

PLAN DE VENTE

Logement .N°06-T3- Etage 1

Chambre 1	12,37
Chambre 2	11,12
Entrée	10,53
SDE	5,72
Séjour	33,20
WC	1,19
Total SHAB	74,13 m²
Balcon 1	4,42
Balcon 2	2,13
	6,55 m²
Cave	06-T3
	2,89

Surfaces placards incluses dans pièce adjacente

PLAN DE L'ÉTAGE



LEGENDE

A : Portes coulissantes	Vr : Volet roulant
B : Porte fenêtre vitrée	 Tableau électrique
C : Fenêtre 1 ouvrant	 Gaine évacuation
D : Fenêtre 2 ouvrante	 Faux plafond / Coffrage

NOTA : Ce plan est édité en cours de chantier. En raison d'impératifs techniques, des adaptations techniques, des adaptations mineures sont susceptibles de faire évoluer ce plan, poteaux, canalisations et faux-plafonds n'apparaissent pas systématiquement. Les meubles et éléments de cuisine ne sont qu'indicatifs.

DATE : 17/09/2025-6