


FACADE NORD - Echelle : 1/400ème

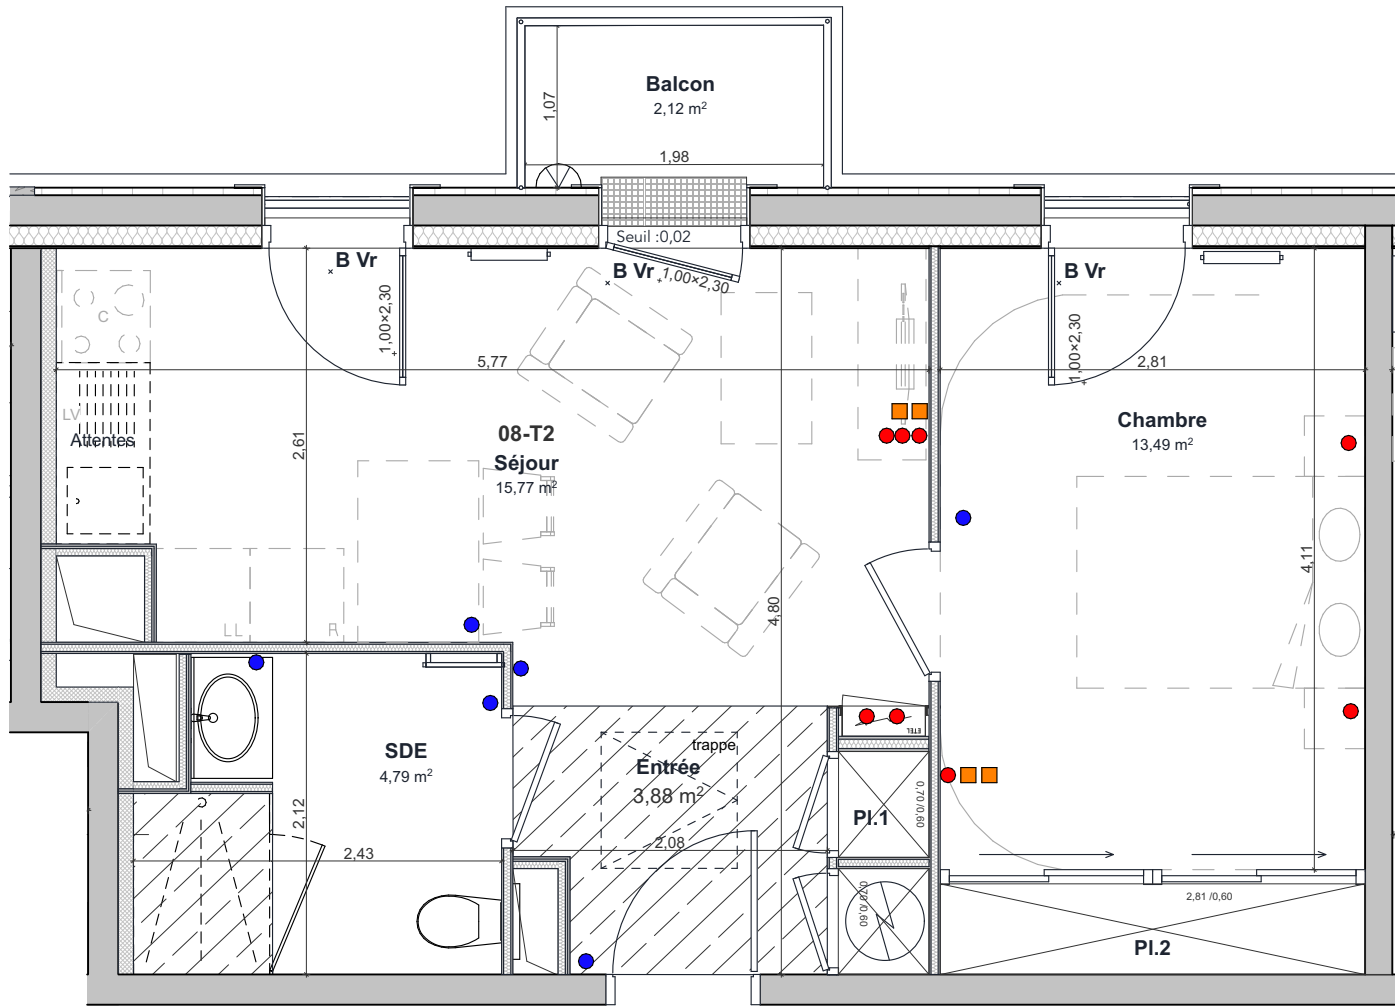

HOULGATE

Résidence Louis Breguet **INEVI** PROMOTION


PLAN DE VENTE

Logement .N°08-T2- Etage 1

Chambre	13,49	EQUIPEMENTS	
Entrée	3,88	●	Prise électrique à hauteur
SDE	4,79	●	Prise électrique
Séjour	15,77	■	Prise RJ45
Total SHAB	37,93 m²	▽	Applique murale
		▬	: Radiateur (dimensions)
		▬	: Sèche-serviette
		R	Emplacement réfrigérateur
		C	Emplacement cuisson
		LV	Emplacement lave vaisselle
		LL	Emplacement lave-linge

Surfaces placards incluses dans pièce adjacente

PLAN DE L'ÉTAGE

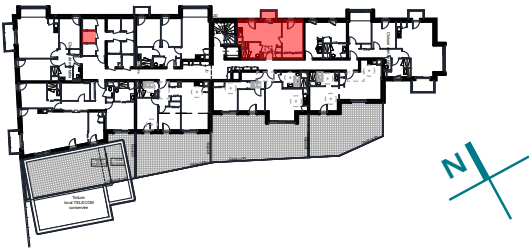

LEGENDE	
A : Portes coulissantes	Vr : Volet roulant
B : Porte fenêtre vitrée	▬ Tableau électrique
C : Fenêtre 1 ouvrant	▬ Gaine évacuation
D : Fenêtre 2 ouvrants	▬ Faux-plafond /Soffite

NOTA : Ce plan est édité en cours de chantier. En raison d'impératifs techniques, des adaptations mineures sont susceptibles de faire évoluer ce plan, poteaux, canalisations et faux-plafonds n'apparaissent pas systématiquement. Les meubles et éléments de cuisine ne sont qu'indicatifs.

