


FACADE NORD - Echelle : 1/400ème



HOULGATE

Résidence Louis Breguet

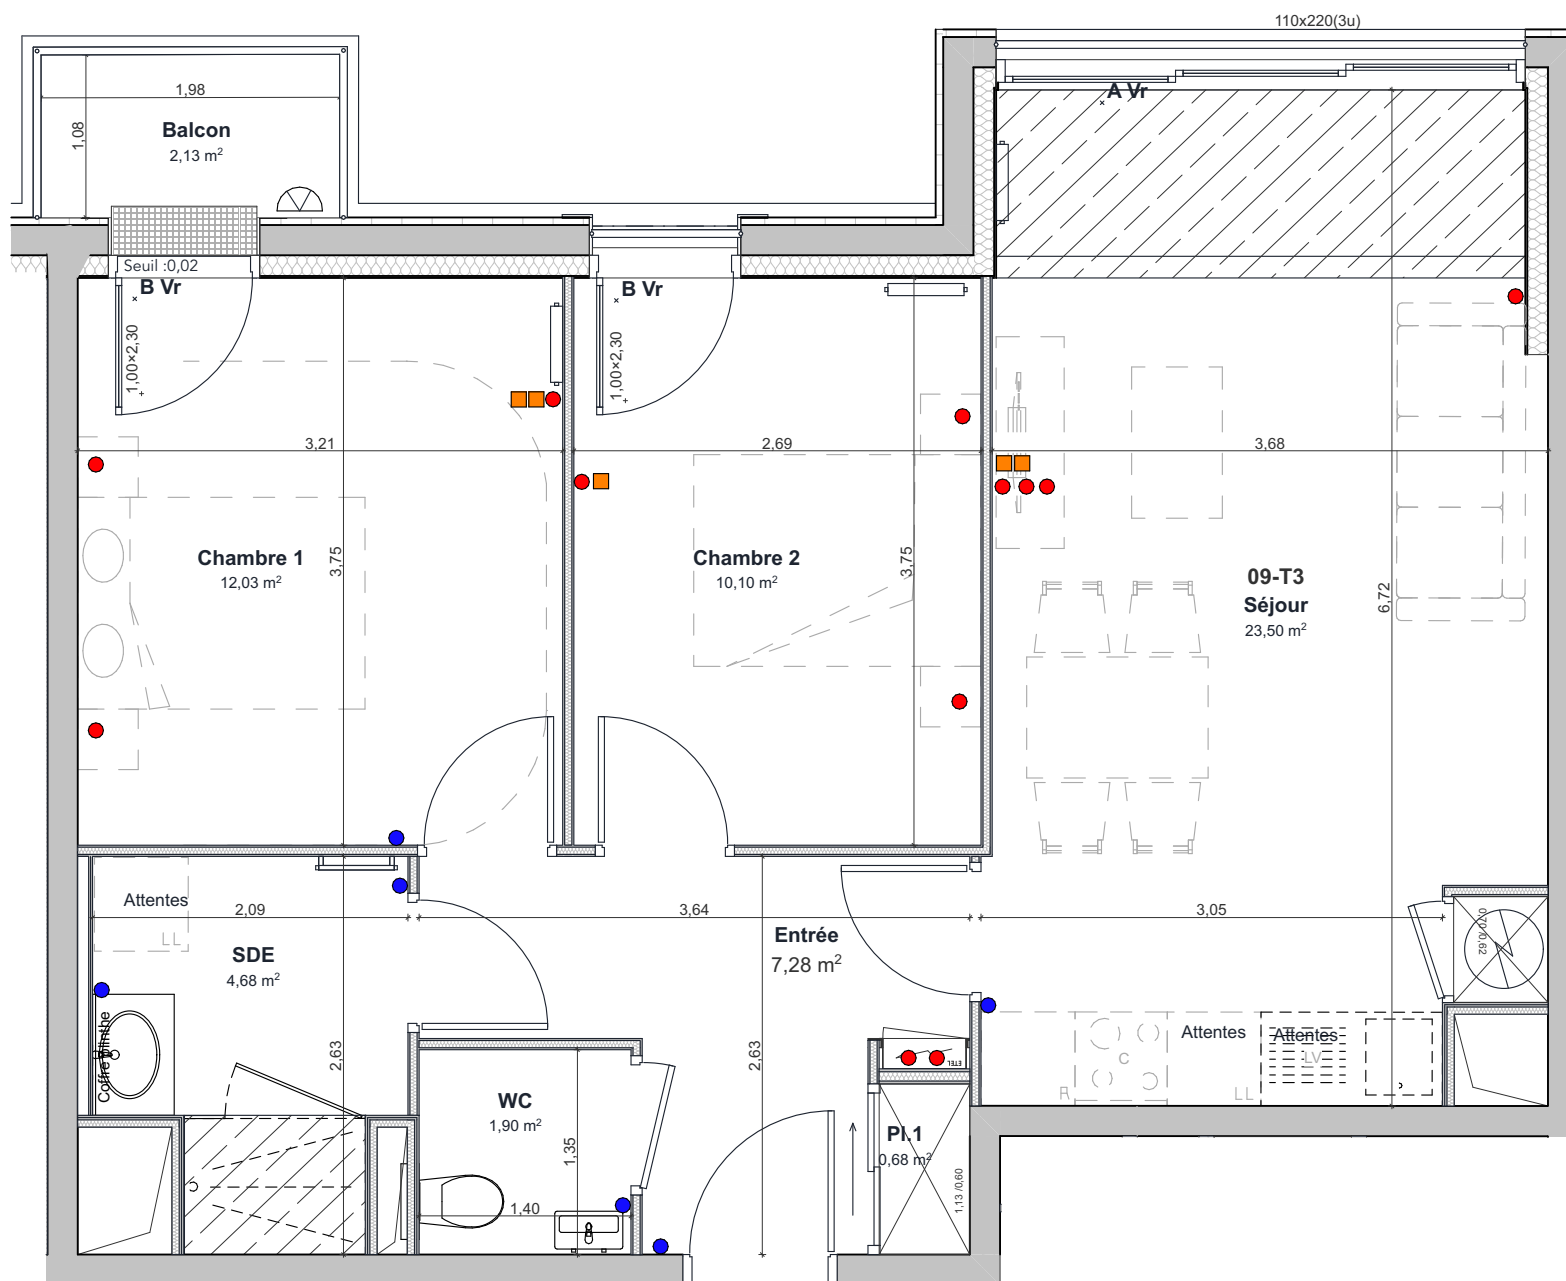

PLAN DE VENTE

Logement .N°09-T3- Etage 1

Chambre 1	12,03
Chambre 2	10,10
Entrée	7,28
SDE	4,68
Séjour	23,50
WC	1,90
Total SHAB	59,49 m²


EQUIPEMENTS

-  Prise électrique à hauteur
 Prise électrique
 Prise RJ45
 Applique murale
 : Radiateur (dimensions)
 : Sèche-serviette
R : Emplacement réfrigérateur
C : Emplacement cuisson
LV : Emplacement lave vaisselle
LL : Emplacement lave-linge

Balcon		2,13
Cave	09-T3	2,59

Surfaces placards incluses dans pièce adjacente

PLAN DE L'ÉTAGE

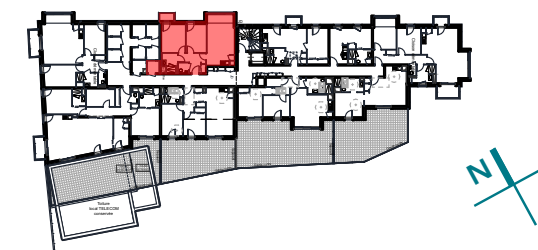

LEGENDE

A : Portes coulissantes	Vr : Volet roulant
B : Porte fenêtre vitrée	 Tableau électrique
C : Fenêtre 1 ouvrant	 Gaine évacuation
D : Fenêtre 2 ouvrants	 Faux-plafond /Soffite

NOTA : Ce plan est édité en cours de chantier. En raison d'impératifs techniques, des adaptations techniques, des adaptation mineures sont susceptibles de faire évoluer ce plan, poteaux, canalisations et faux-plafonds n'apparaissent pas systématiquement. Les meubles et éléments de cuisine ne sont qu'indicatifs.



DATE : 23/06/2025