

HOULGATE

Résidence Louis Breguet **INEVI** PROMOTION

PLAN DE VENTE

Logement .N°14-T3- PMR - Etage 2

Chambre 1	13,99
Chambre 2	10,07
Dressing	2,39
Entrée	6,11
SDE	6,14
Séjour	17,76
Total SHAB	56,46 m²
Terrasse	3,07
Cave 14-T3	2,89

- EQUIPEMENTS**
- Prise électrique à hauteur
 - Prise électrique
 - Prise RJ45
 - ▭ Applique murale
 - Radiateur (dimensions)
 - Sèche-serviette
 - R : Emplacement réfrigérateur
 - C : Emplacement cuisson
 - LV : Emplacement lave vaisselle
 - LL : Emplacement lave-linge

Surfaces placards incluses dans pièce adjacente

PLAN DE L'ÉTAGE




LEGENDE

A : Portes coulissantes	Vr : Volet roulant
B : Porte fenêtre vitrée	▭ Tableau électrique
C : Fenêtre 1 ouvrant	▭ Gaine évacuation
D : Fenêtre 2 ouvrants	▭ Faux-plafond /Soffite

NOTA : Ce plan est édité en cours de chantier. En raison d'impératifs techniques, des adaptations mineures sont susceptibles de faire évoluer ce plan, poteaux, canalisations et faux-plafonds n'apparaissent pas systématiquement. Les meubles et éléments de cuisine ne sont qu'indicatifs.



DATE : 23/06/2025

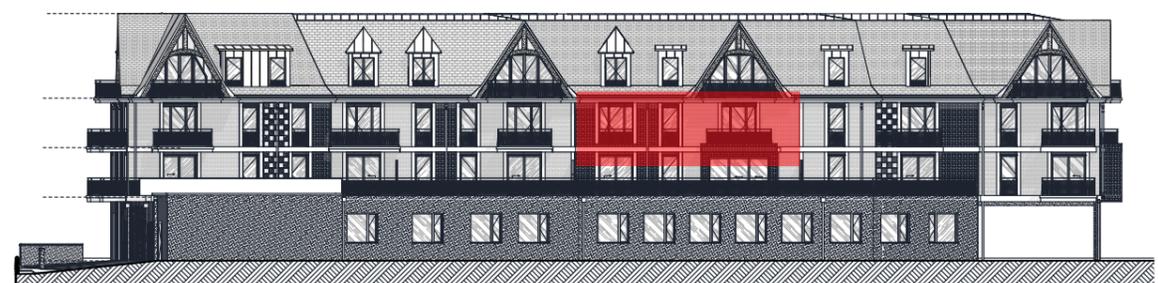

FACADE SUD - Echelle : 1/400ème