

HOULGATE

Résidence Louis Breguet



PLAN DE VENTE

Logement .N°15-T2-Etage 2

Chambre 1	12,50
SDE	6,48
Séjour	23,90
Total SHAB	42,88 m²

EQUIPEMENTS

- Prise électrique à hauteur
- Prise électrique
- Prise RJ45
-  Applique murale
-  Radiateur (dimensions)
-  Sèche-serviette
- R** : Emplacement réfrigérateur
- C** : Emplacement cuisson
- LV** : Emplacement lave vaisselle
- LL** : Emplacement lave-linge

Balcon	5,21
Cave	15-T2 2,76

Surfaces placards incluses dans pièce adjacente

PLAN DE L'ÉTAGE




LEGENDE

A : Portes coulissantes	Vr : Volet roulant
B : Porte fenêtre vitrée	 Tableau électrique
C : Fenêtre 1 ouvrant	 Gaine évacuation
D : Fenêtre 2 ouvrants	 Faux-plafond /Soffite

NOTA : Ce plan est édité en cours de chantier. En raison d'impératifs techniques, des adaptations mineures sont susceptibles de faire évoluer ce plan, poteaux, canalisations et faux-plafonds n'apparaissent pas systématiquement. Les meubles et éléments de cuisine ne sont qu'indicatifs.



DATE : 23/06/2025

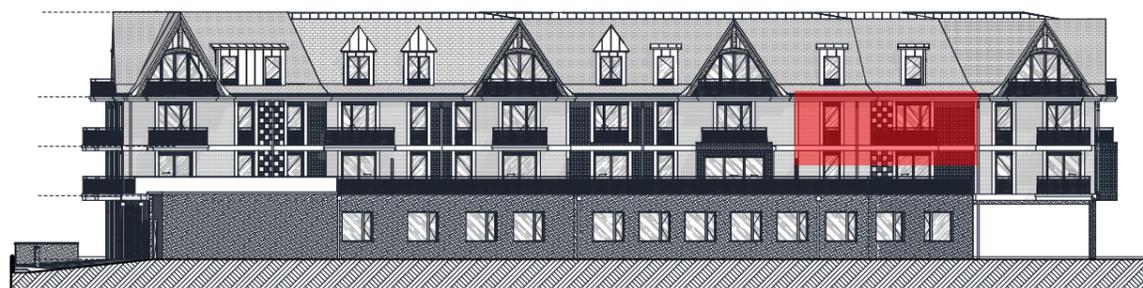

FACADE SUD - Echelle : 1/400ème