


FACADE NORD - Echelle : 1/400ème

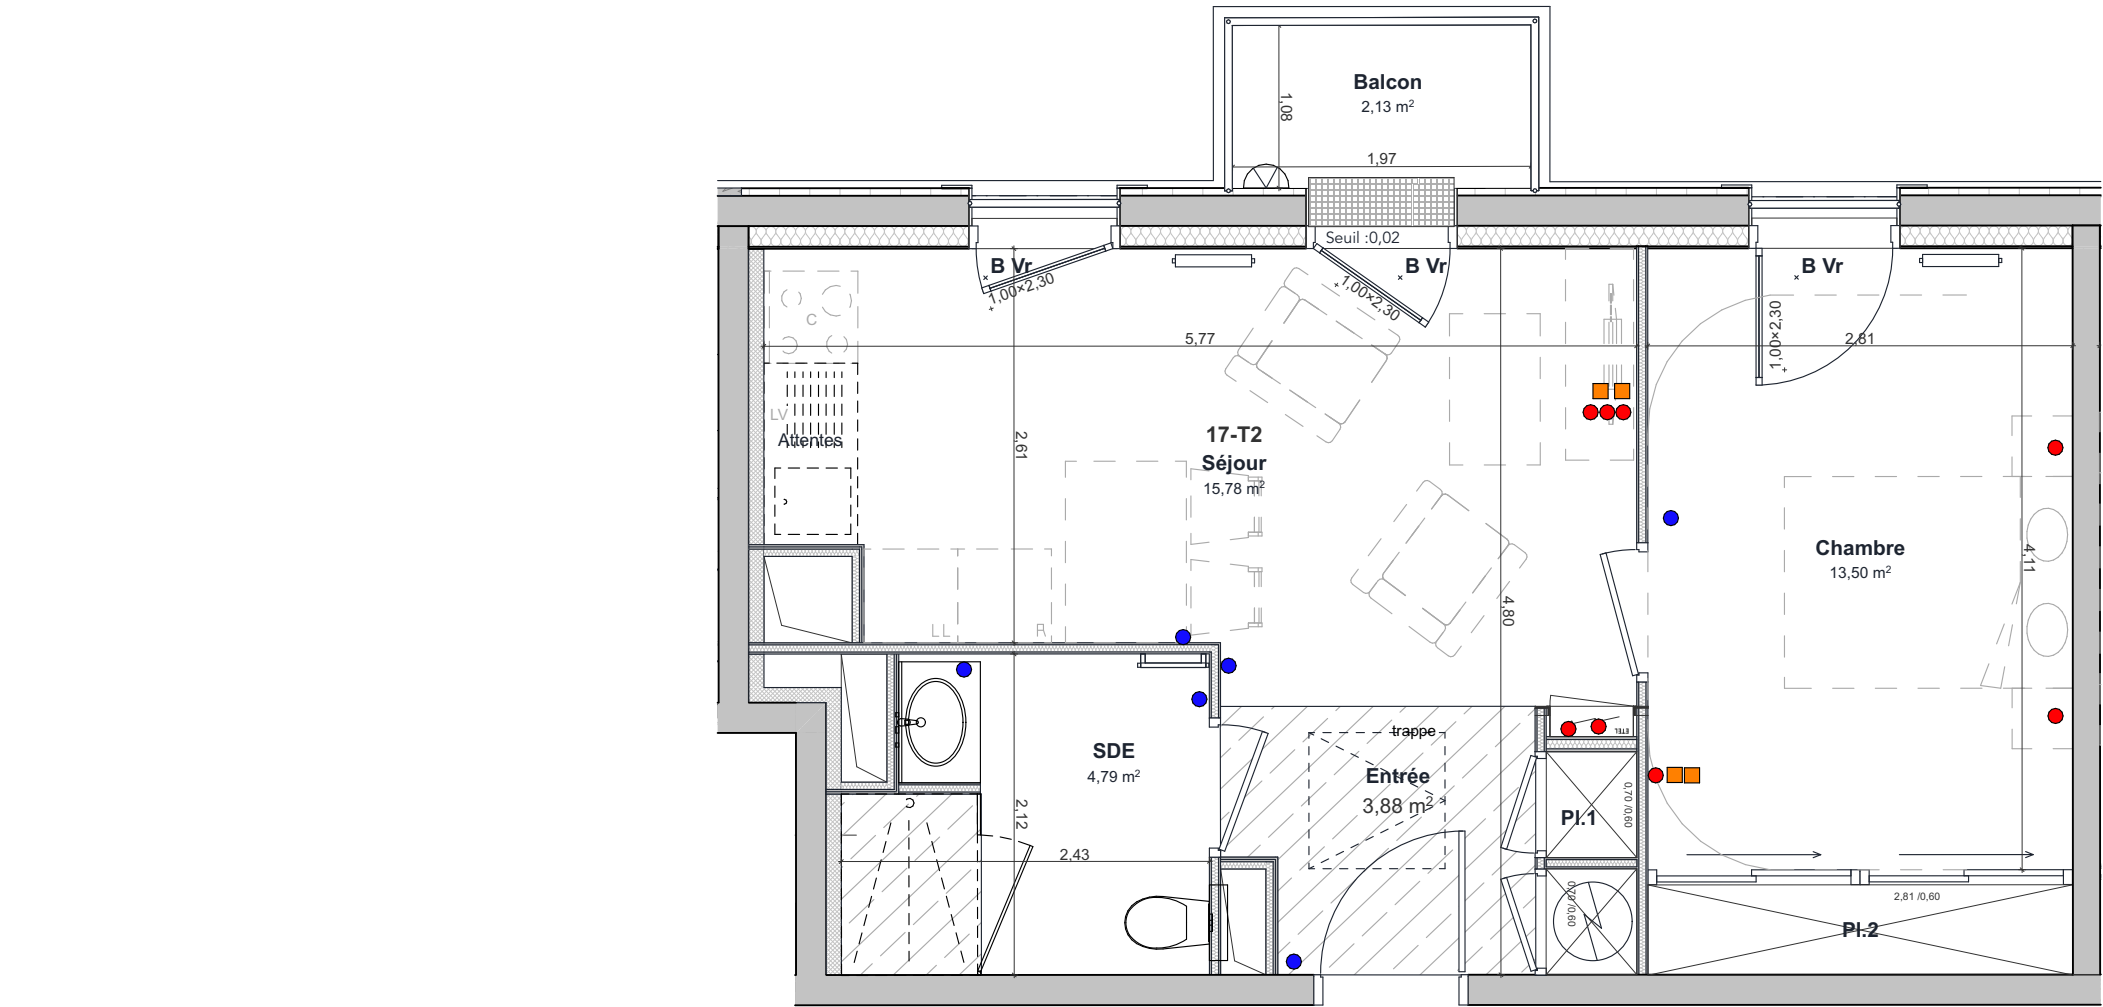

HOULGATE

Résidence Louis Breguet **INEVI** PROMOTION


PLAN DE VENTE

Logement .N°17-T2-Etage 2

Chambre	13,50	EQUIPEMENTS	
Entrée	3,88		Prise électrique à hauteur
SDE	4,79		Prise électrique
Séjour	15,78		Prise RJ45
Total SHAB	37,95 m²		Applique murale
			: Radiateur (dimensions)
			: Sèche-serviette
		R	Emplacement réfrigérateur
		C	Emplacement cuisson
		LV	Emplacement lave vaisselle
		LL	Emplacement lave-linge
Balcon	2,13		
Cave	17-T2	2,73	

Surfaces placards incluses dans pièce adjacente

PLAN DE L'ÉTAGE

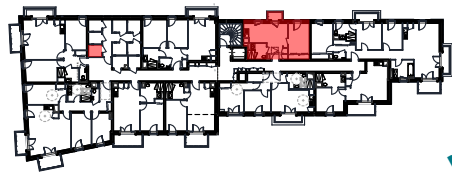

LEGENDE	
A : Portes coulissantes	Vr : Volet roulant
B : Porte fenêtre vitrée	▬ Tableau électrique
C : Fenêtre 1 ouvrant	▬ Gaine évacuation
D : Fenêtre 2 ouvrants	▬ Faux-plafond /Soffite

NOTA : Ce plan est édité en cours de chantier. En raison d'impératifs techniques, des adaptations mineures sont susceptibles de faire évoluer ce plan, poteaux, canalisations et faux-plafonds n'apparaissent pas systématiquement. Les meubles et éléments de cuisine ne sont qu'indicatifs.

