



FACADE NORD - Echelle : 1/400ème

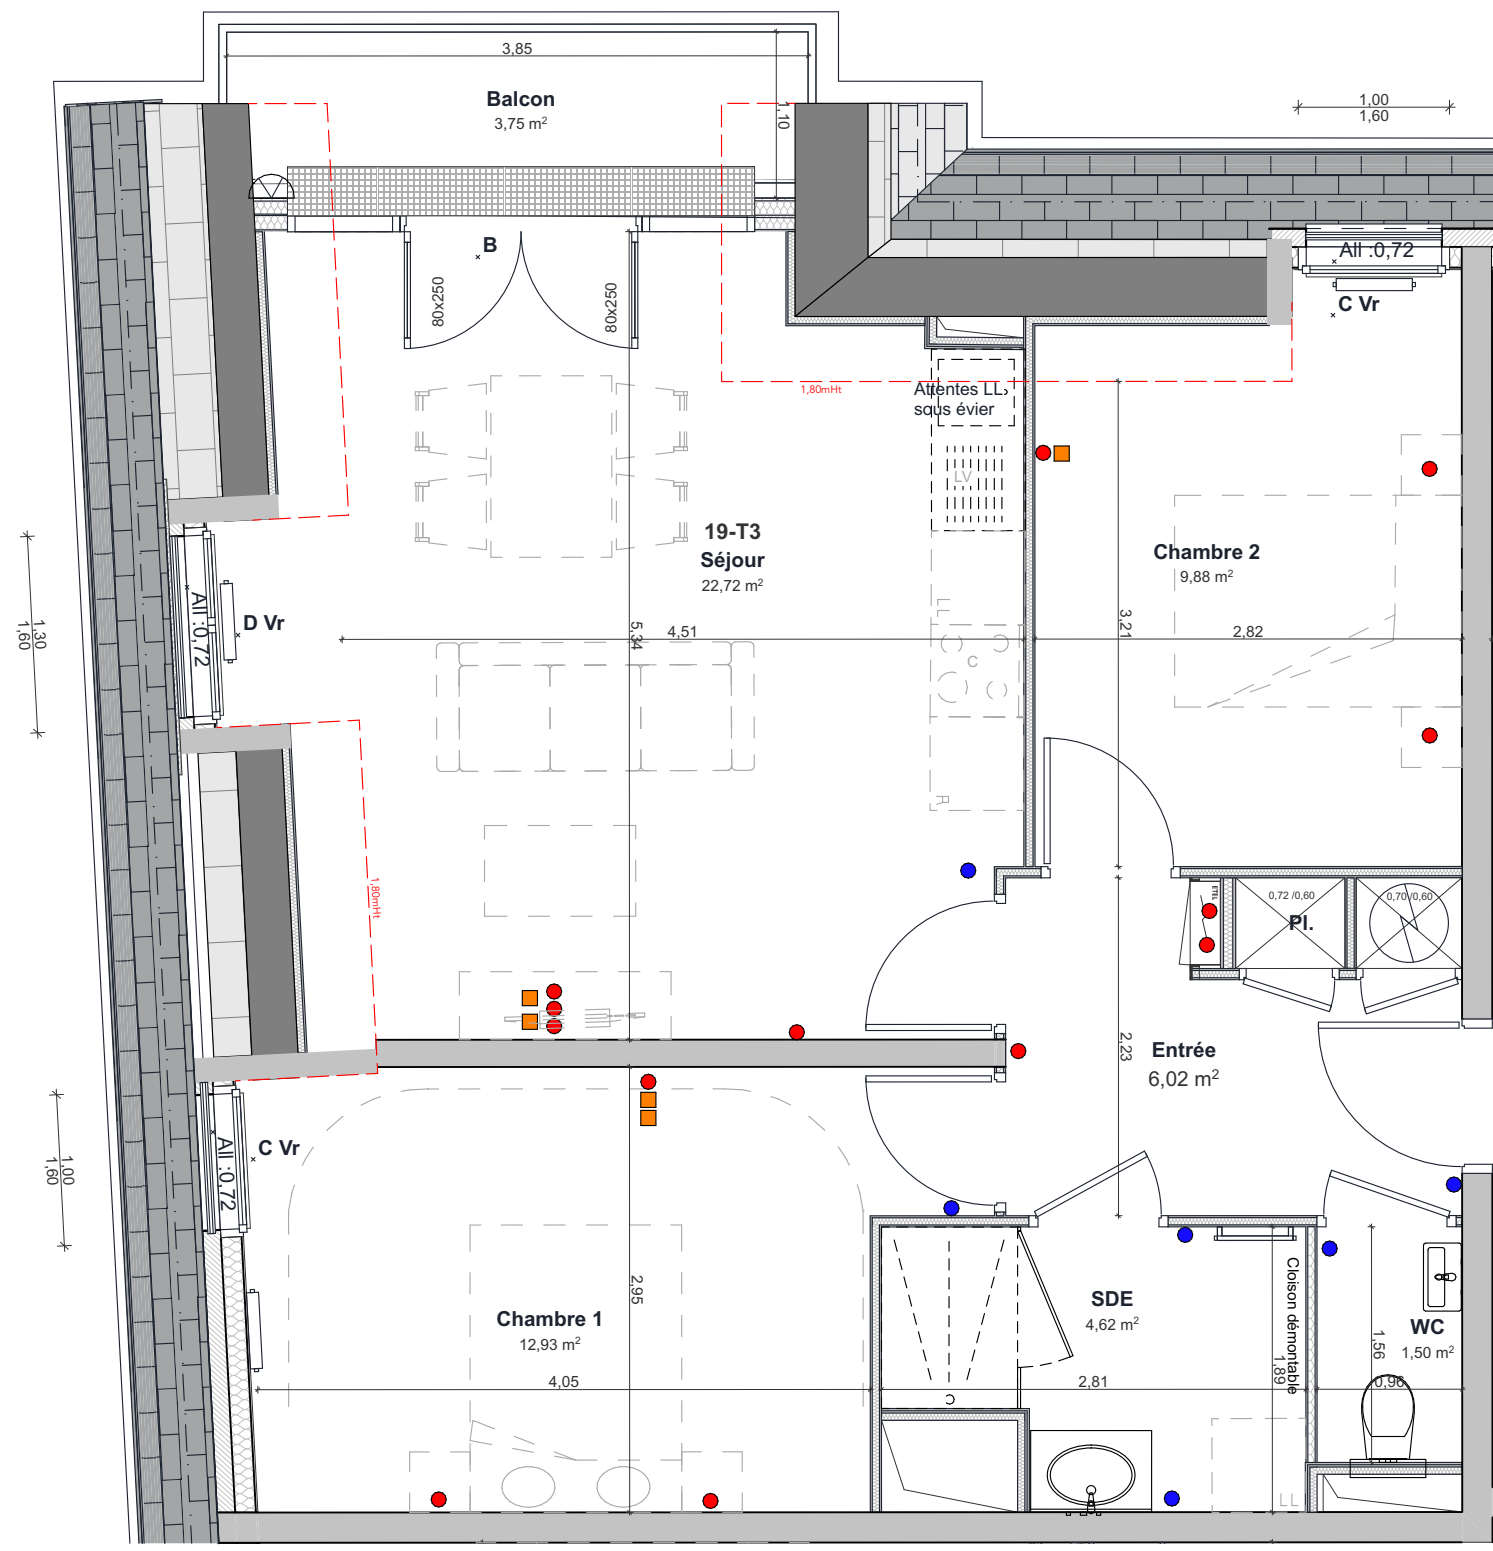

FACADE OUEST - Echelle : 1/400ème

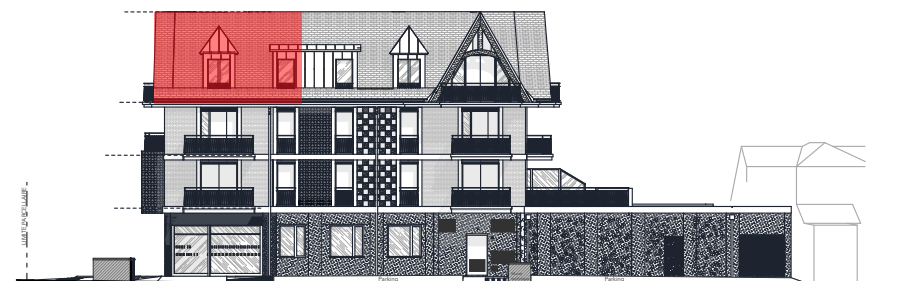

HOULGATE

Résidence Louis Breguet **INEVI** PROMOTION


PLAN DE VENTE

Logement .N°19-T3-Etage 3

Chambre 1	12,93	EQUIPEMENTS ● Prise électrique à hauteur ● Prise électrique ■ Prise RJ45 ▽ Applique murale — : Radiateur (dimensions) — : Sèche-serviette R : Emplacement réfrigérateur C : Emplacement cuisson LV : Emplacement lave vaisselle LL : Emplacement lave-linge
Chambre 2	9,88	
Entrée	6,02	
SDE	4,62	
Séjour	22,72	
WC	1,50	
Total SHAB	57,67 m²	
Balcon	3,75	
Cave	19-T3 2,67	

Surfaces placards incluses dans pièce adjacente

PLAN DE L'ÉTAGE

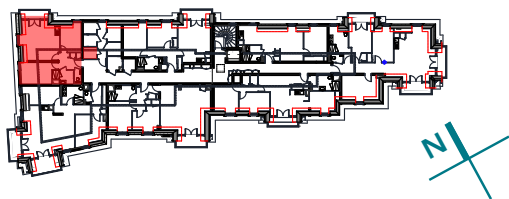

LEGENDE	
A : Portes coulissantes	Vr : Volet roulant
B : Porte fenêtre vitrée	▽ Tableau électrique
C : Fenêtre 1 ouvrant	▽ Gaine évacuation
D : Fenêtre 2 ouvrants	▽ Faux-plafond /Soffite

NOTA : Ce plan est édité en cours de chantier. En raison d'impératifs techniques, des adaptations mineures sont susceptibles de faire évoluer ce plan, poteaux, canalisations et faux-plafonds n'apparaissent pas systématiquement. Les meubles et éléments de cuisine ne sont qu'indicatifs.



DATE : 23/06/2025