



**HOULGATE**

Résidence Louis Breguet




**PLAN DE VENTE**

**Logement .N°20-T4- PMR - Etage 3**

Chambre 1	13,26	<b>EQUIPEMENTS</b> Prise électrique à hauteur Prise électrique Prise RJ45 Applique murale Radiateur (dimensions) Sèche-serviette <b>R</b> : Emplacement réfrigérateur <b>C</b> : Emplacement cuisson <b>LV</b> : Emplacement lave vaisselle <b>LL</b> : Emplacement lave-linge
Chambre 2	11,42	
DGT	7,99	
Entrée	5,36	
SDE	6,81	
Séjour	36,04	
WC	1,43	
<b>Total SHAB</b>	<b>82,31 m²</b>	
Balcon 1	5,90	
Balcon 2	6,06	
	<b>11,96 m²</b>	
Cave	20-T4	3,40

**PLAN DE L'ÉTAGE**

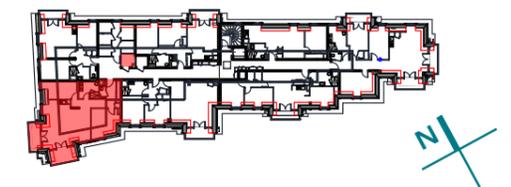


**LEGENDE**

<b>A</b> : Portes coulissantes	<b>Vr</b> : Volet roulant
<b>B</b> : Porte fenêtre vitrée	Tableau électrique
<b>C</b> : Fenêtre 1 ouvrant	Gaine évacuation
<b>D</b> : Fenêtre 2 ouvrants	Faux-plafond /Soffite

NOTA : Ce plan est édité en cours de chantier. En raison d'impératifs techniques, des adaptations mineures sont susceptibles de faire évoluer ce plan, poteaux, canalisations et faux-plafonds n'apparaissent pas systématiquement. Les meubles et éléments de cuisine ne sont qu'indicatifs.




**DATE : 23/06/2025**

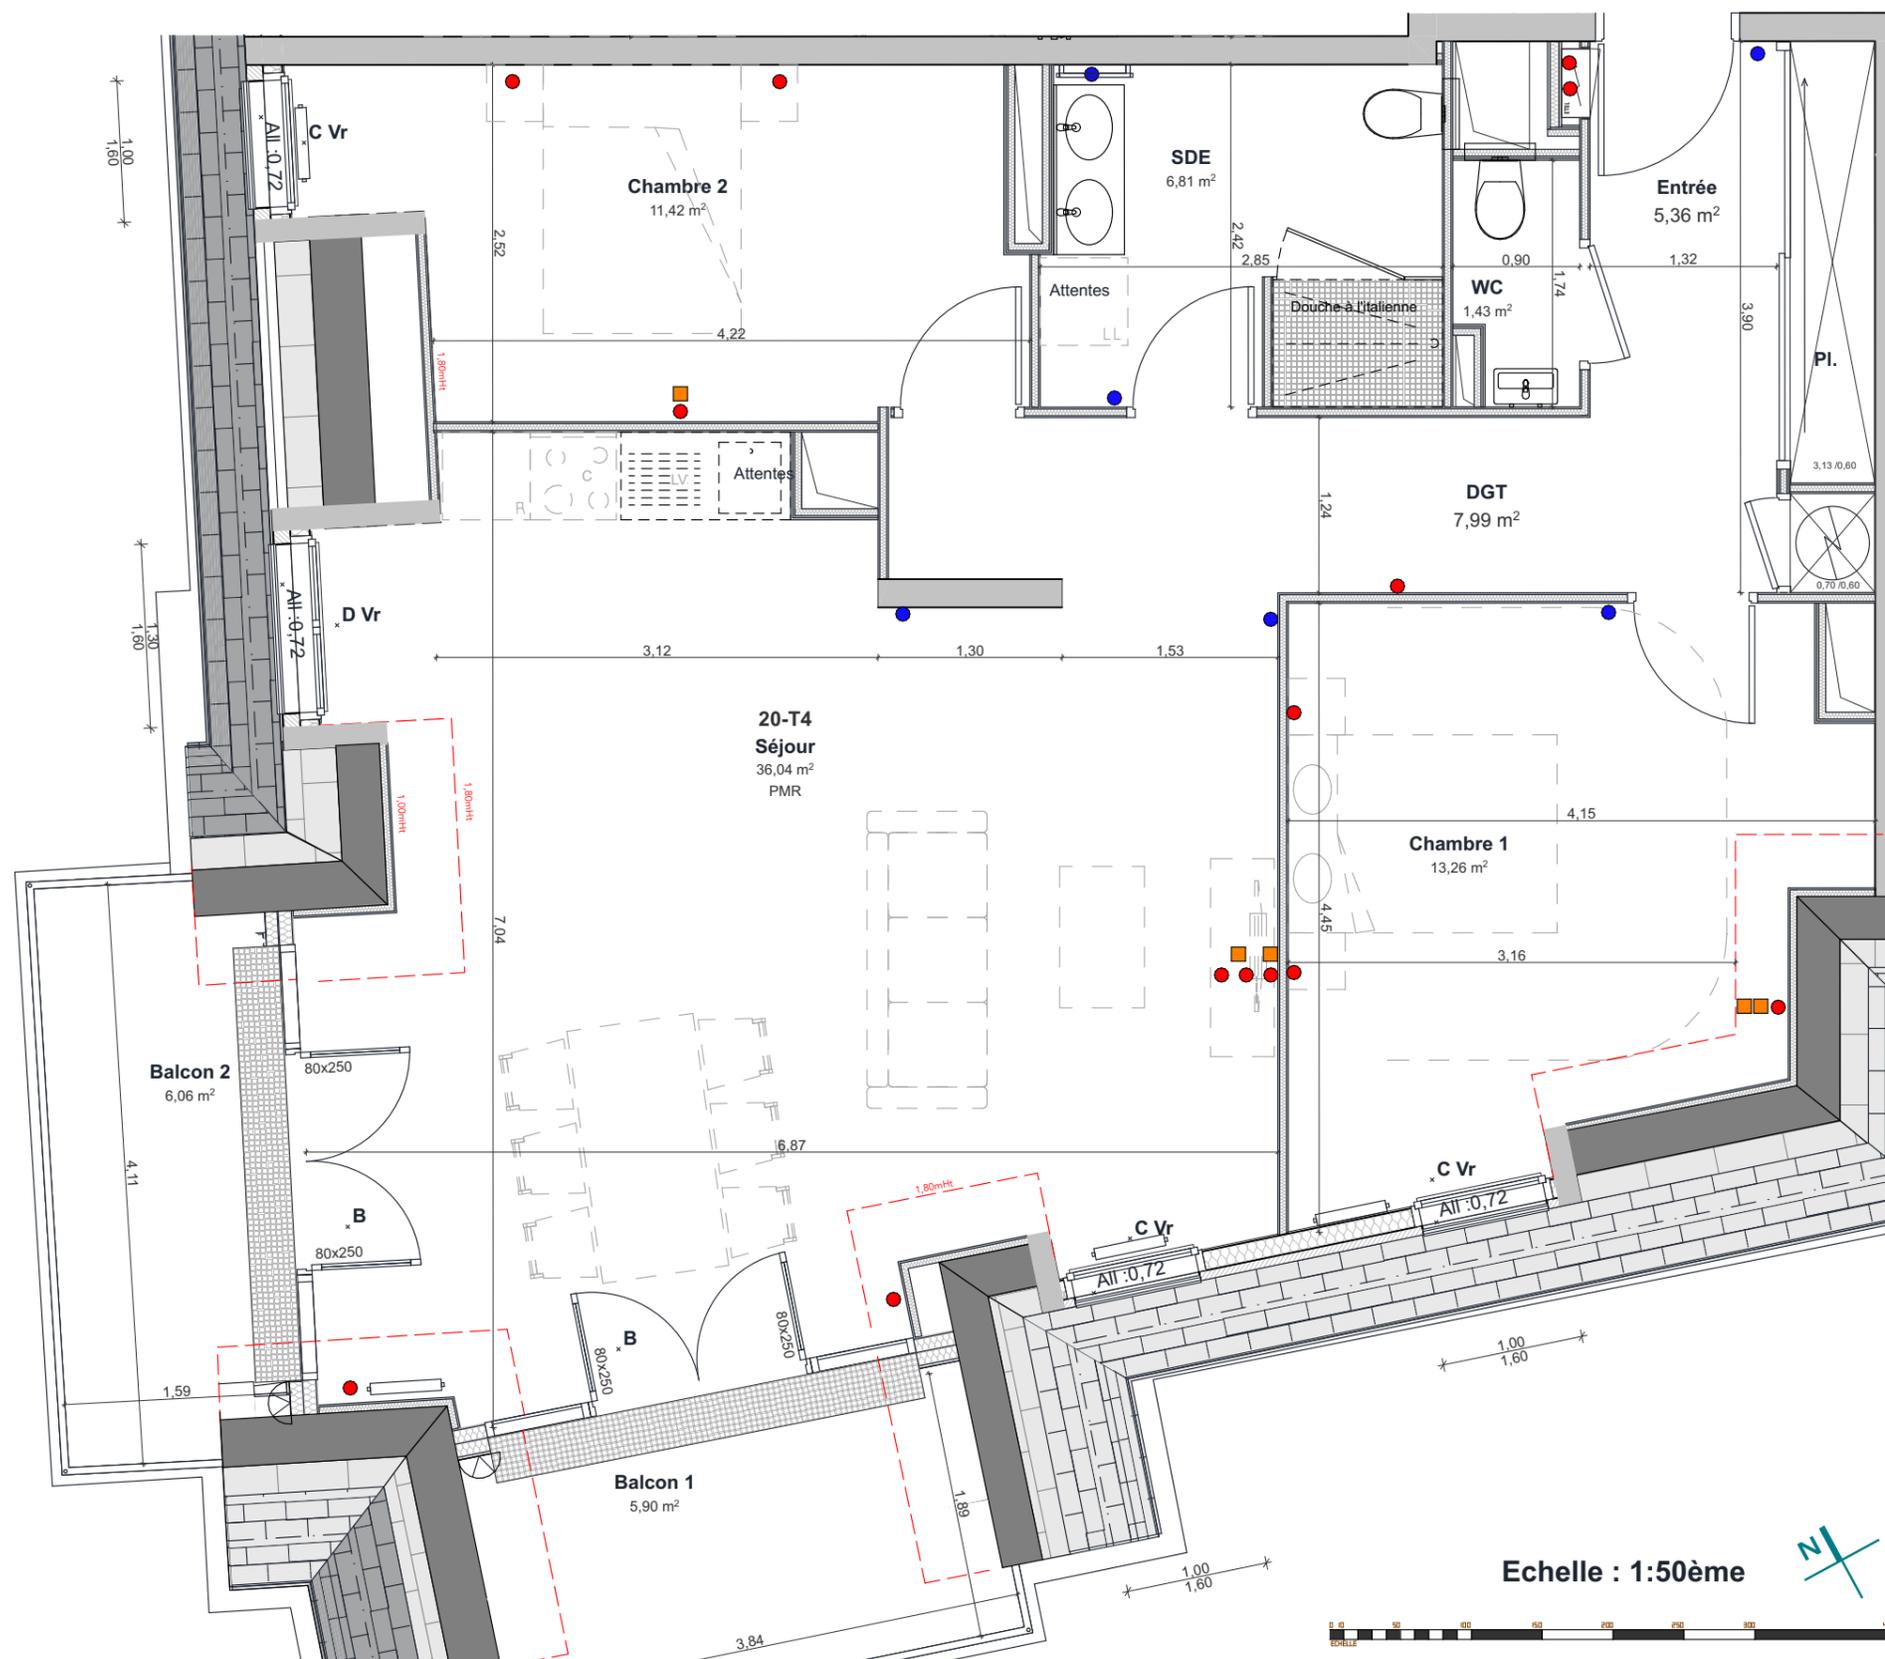

Echelle : 1:50ème



**FACADE OUEST - Echelle : 1/400ème**

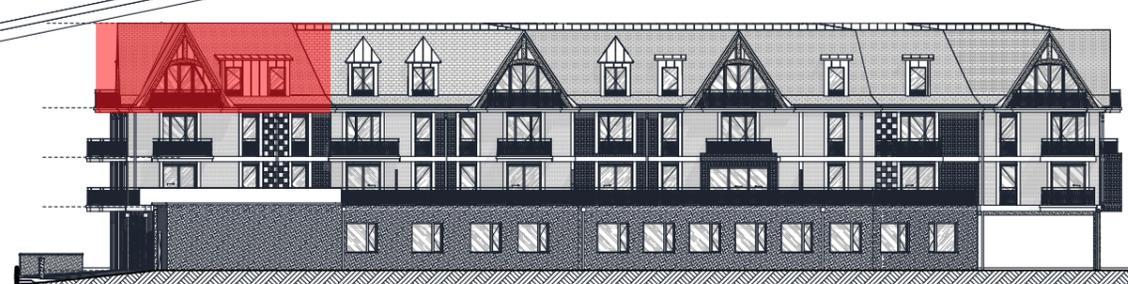

**FACADE SUD - Echelle : 1/400ème**