


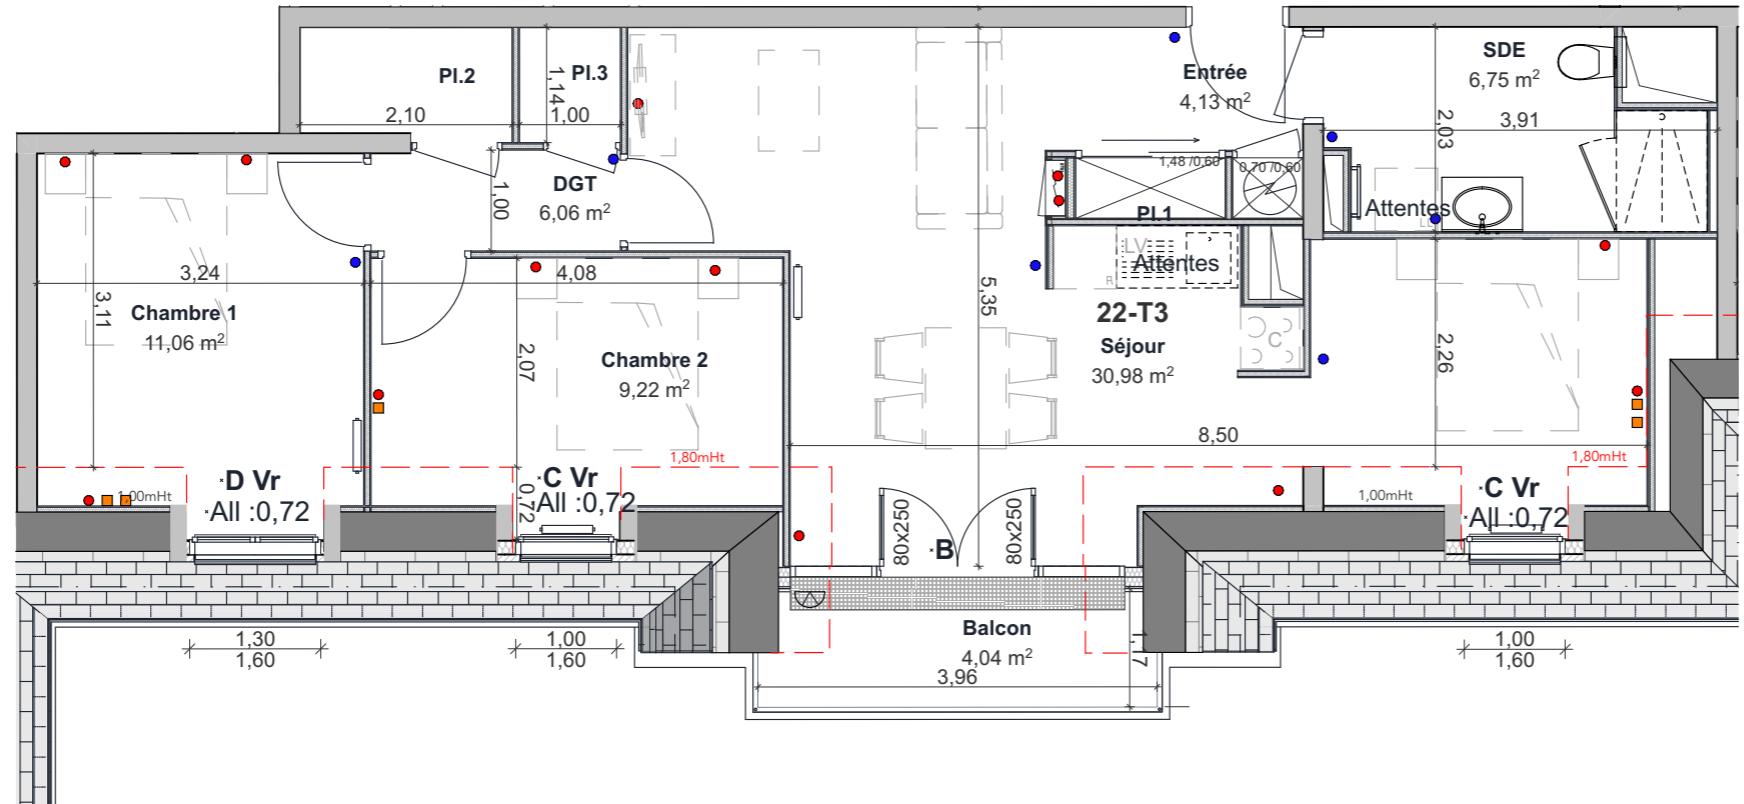

Echelle : 1:75ème



FACADE SUD - Echelle : 1/400ème



HOULGATE

Résidence Louis Breguet



## PLAN DE VENTE

### Logement .N°22-T3-Etage 3


EQUIPEMENTS	
●	Prise électrique à hauteur
●	Prise électrique
■	Prise RJ45
□	Applique murale
—	: Radiateur (dimensions)
■	: Sèche-serviette
R	: Emplacement réfrigérateur
C	: Emplacement cuisson
LV	: Emplacement lave vaisselle
LL	: Emplacement lave-linge

Chambre 1	11,06
Chambre 2	9,22
DGT	6,06
Entrée	4,13
SDE	6,75
Séjour	30,98
Total SHAB	68,20 m²
Balcon	4,04
Cave	22-T3 2,68

Surfaces placards incluses dans pièce adjacente

## PLAN DE L'ÉTAGE

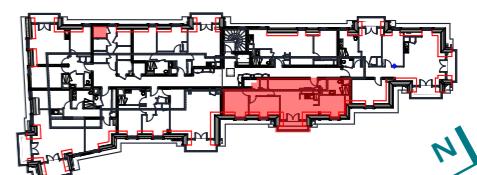

## LEGENDE

A : Portes coulissantes	Vr : Volet roulant
B : Porte fenêtre vitrée	Tableau électrique
C : Fenêtre 1 ouvrant	Gaine évacuation
D : Fenêtre 2 ouvrants	Faux-plafond /Soffite

NOTA : Ce plan est édité en cours de chantier. En raison d'impératifs techniques, des adaptations techniques, des adaptations mineures sont susceptibles de faire évoluer ce plan, poteaux, canalisations et faux-plafonds n'apparaissent pas systématiquement. Les meubles et éléments de cuisine ne sont qu'indicatifs.



DATE :30/10/2025- c - placard 2