



HOULGATE

Résidence Louis Breguet




PLAN DE VENTE

Logement .N°23-T4-Etage 3

EQUIPEMENTS	
	Prise électrique à hauteur
	Prise électrique
	Prise RJ45
	Applique murale
	: Radiateur (dimensions)
	: Sèche-serviette
R :	Emplacement réfrigérateur
C :	Emplacement cuisson
LV :	Emplacement lave vaisselle
LL :	Emplacement lave-linge
Chambre 1	13,91
Chambre 2	12,84
Chambre 3	13,00
Entrée	9,91
SDE	9,82
Séjour	31,36
WC	1,58
Total SHAB	92,42 m²
Balcon 1	4,05
Balcon 2	5,04
Balcon 3	3,70
	12,79 m²
Cave	23-T4 3,33

Surfaces placards incluses dans pièce adjacente

PLAN DE L'ÉTAGE

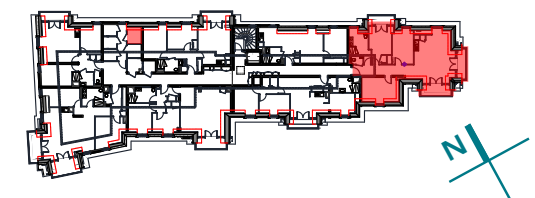


LEGENDE	
A : Portes coulissantes	Vr : Volet roulant
B : Porte fenêtre vitrée	Tableau électrique
C : Fenêtre 1 ouvrant	Gaine évacuation
D : Fenêtre 2 ouvrants	Faux-plafond /Soffite


NOTA : Ce plan est édité en cours de chantier. En raison d'impératifs techniques, des adaptations mineures sont susceptibles de faire évoluer ce plan, poteaux, canalisations et faux-plafonds n'apparaissent pas systématiquement. Les meubles et éléments de cuisine ne sont qu'indicatifs.




DATE :

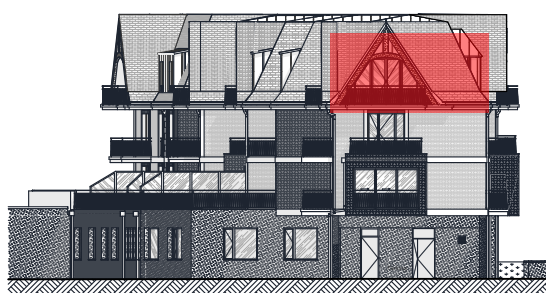

FACADE EST - Echelle : 1/400ème

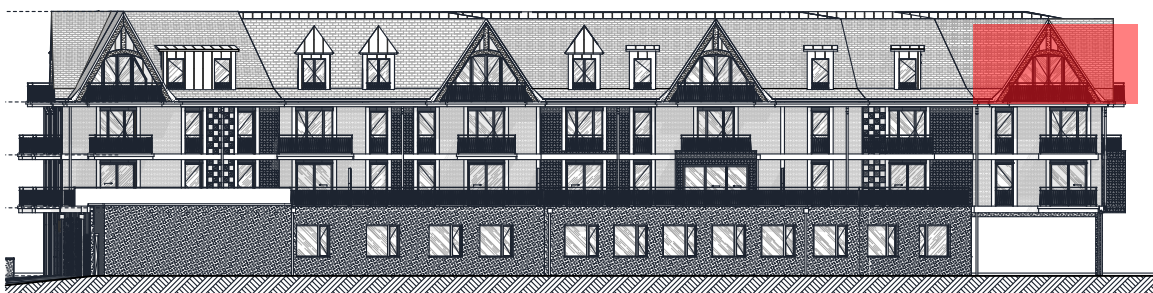

FACADE SUD - Echelle : 1/400ème

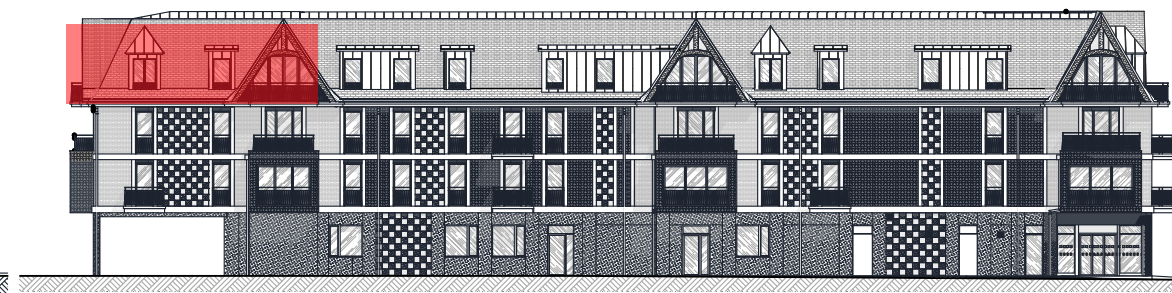

FACADE NORD - Echelle : 1/400ème