

HOULGATE

Résidence Louis Breguet




PLAN DE VENTE

Logement .N°23-T4-Etage 3

Chambre 1	13,91	EQUIPEMENTS ● Prise électrique à hauteur ● Prise électrique ■ Prise RJ45 ▽ Applique murale — : Radiateur (dimensions) — : Sèche-serviette R : Emplacement réfrigérateur C : Emplacement cuisson LV : Emplacement lave vaisselle LL : Emplacement lave-linge
Chambre 2	12,82	
Chambre 3	13,00	
Entrée	9,91	
SDE	9,82	
Séjour	31,36	
WC	1,58	
Total SHAB	92,40 m²	
Balcon 1	4,05	
Balcon 2	5,04	
Balcon 3	3,70	
	12,79 m²	
Cave	23-T4	3,33

Surfaces placards incluses dans pièce adjacente

PLAN DE L'ÉTAGE

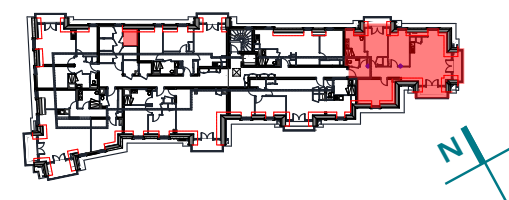


LEGENDE	
A : Portes coulissantes	Vr : Volet roulant
B : Porte fenêtre vitrée	▭ Tableau électrique
C : Fenêtre 1 ouvrant	▭ Gaine évacuation
D : Fenêtre 2 ouvrants	▭ Faux-plafond /Soffite


NOTA : Ce plan est édité en cours de chantier. En raison d'impératifs techniques, des adaptations mineures sont susceptibles de faire évoluer ce plan, poteaux, canalisations et faux-plafonds n'apparaissent pas systématiquement. Les meubles et éléments de cuisine ne sont qu'indicatifs.




DATE : 13/02/2026 -b-poteau ch2

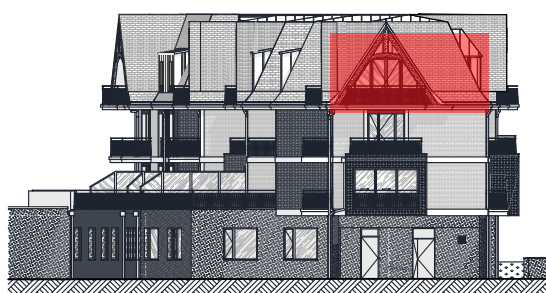

FACADE EST - Echelle : 1/400ème

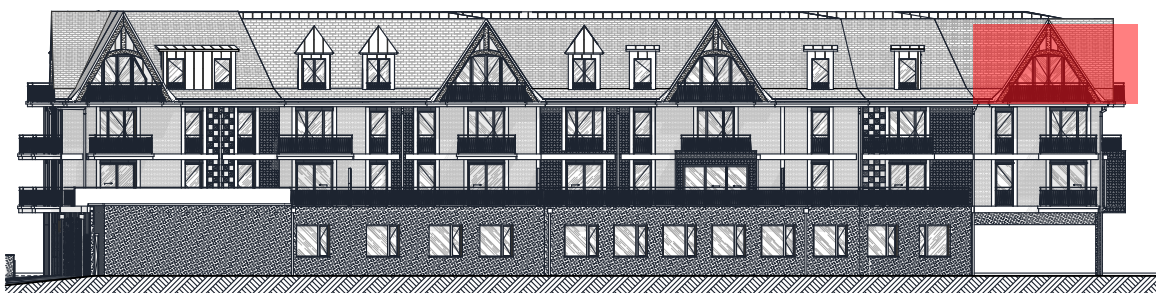

FACADE SUD - Echelle : 1/400ème

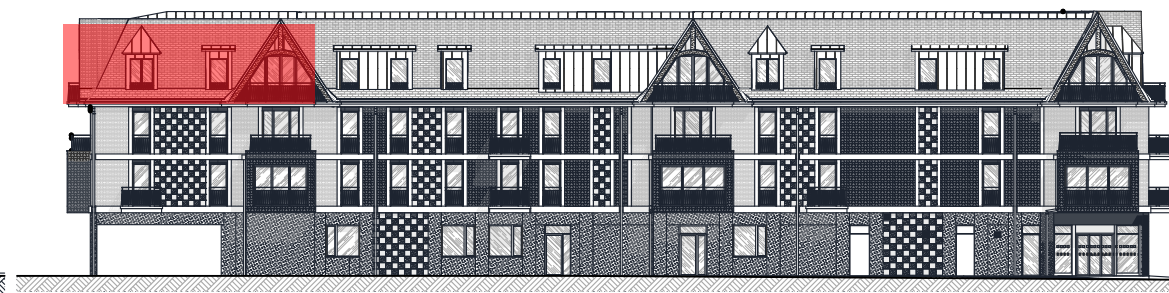

FACADE NORD - Echelle : 1/400ème