


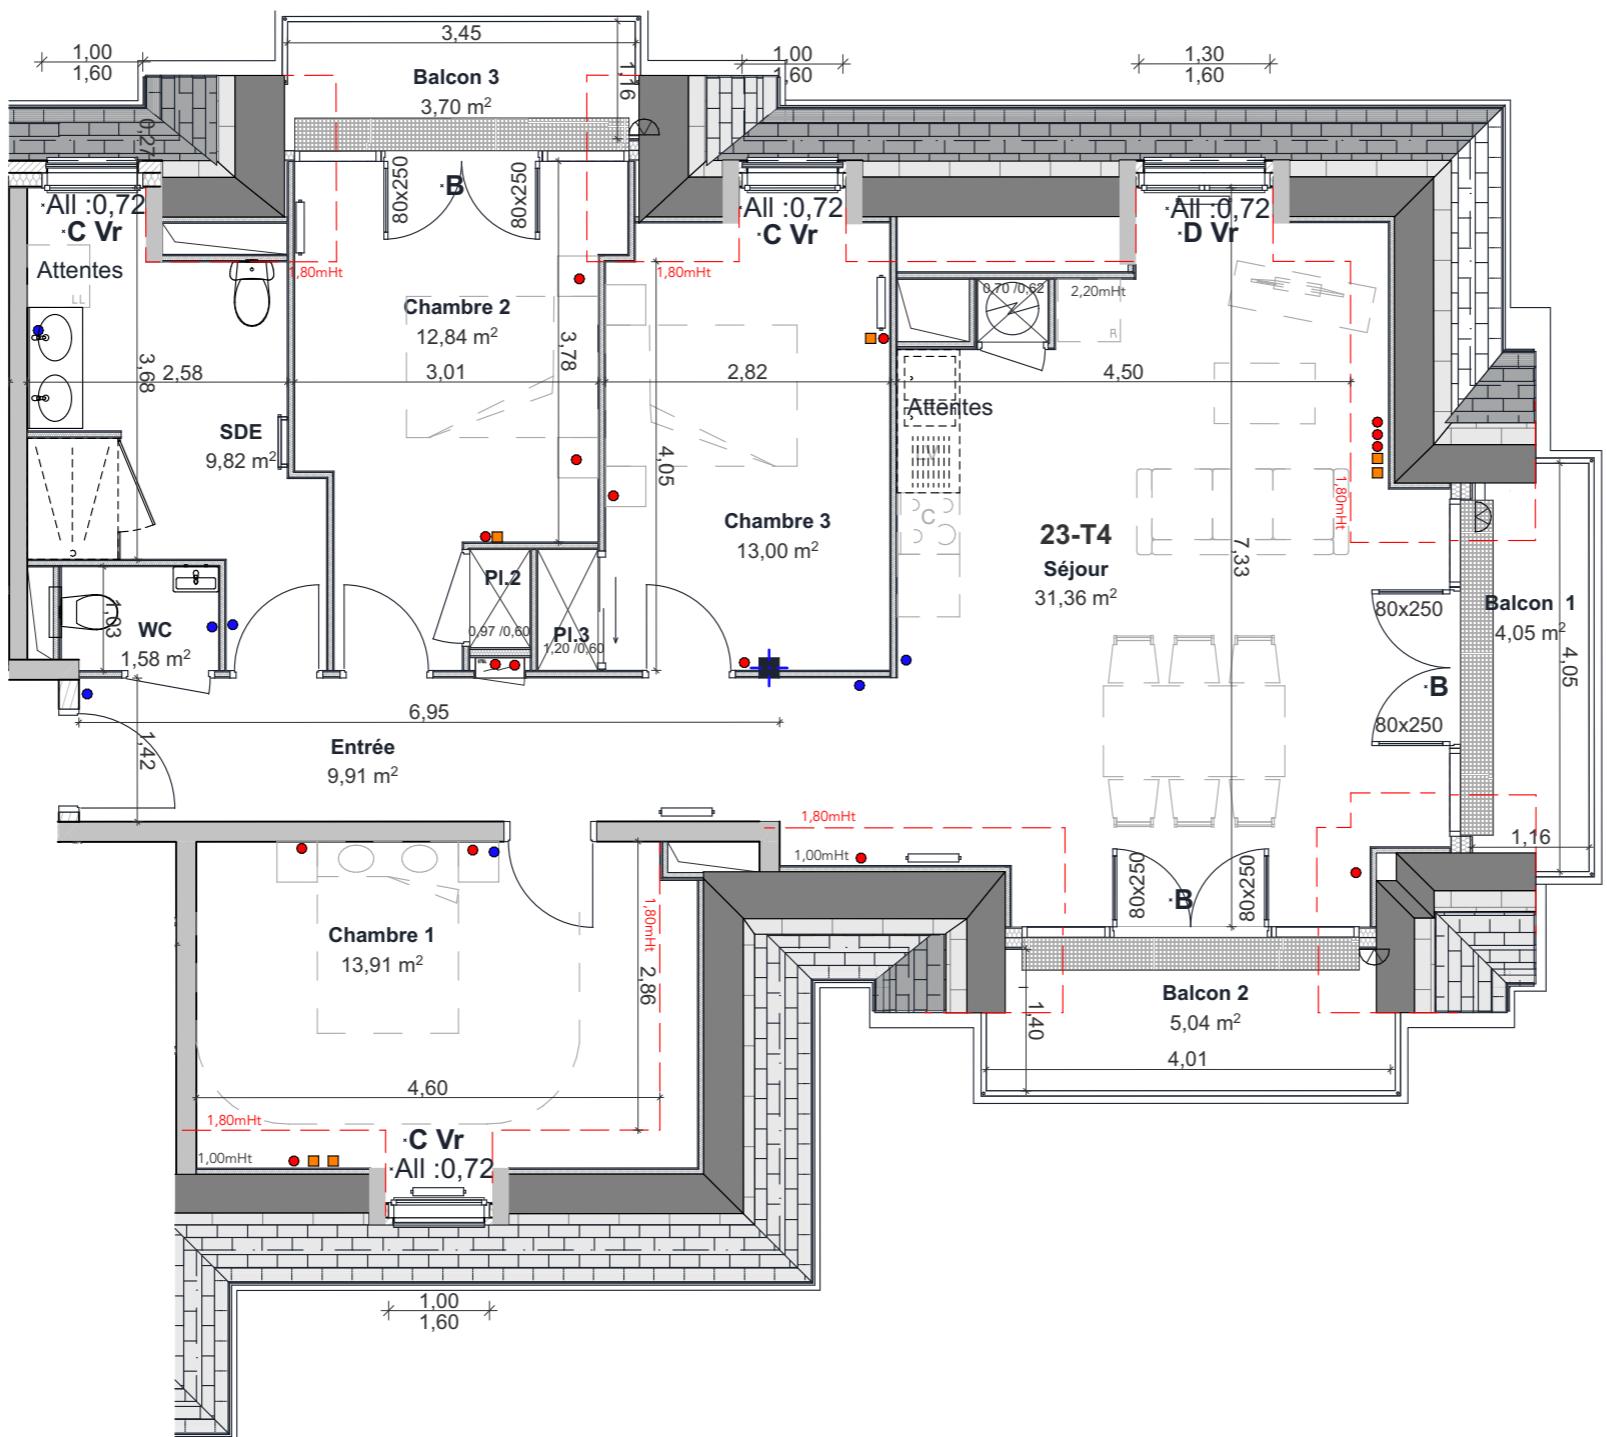


Echelle : 1:75ème



FACADE EST - Echelle : 1/400ème



FACADE SUD - Echelle : 1/400ème

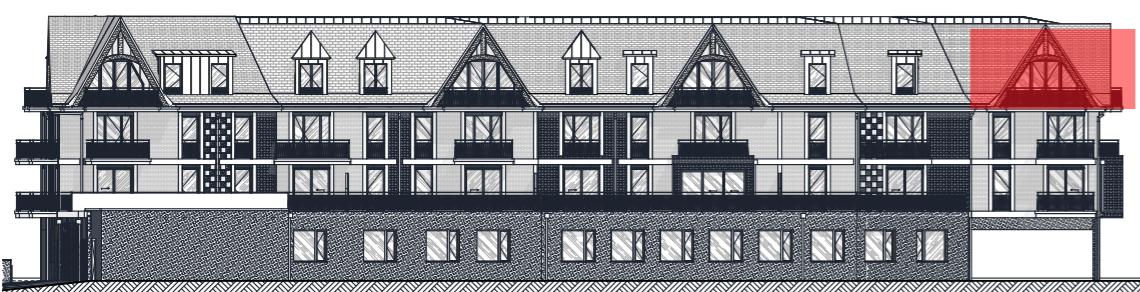

FACADE NORD - Echelle : 1/400ème



HOULGATE

Résidence Louis Breguet



PLAN DE VENTE


Logement .N°23-T4-Etage 3

EQUIPEMENTS	
● Prise électrique à hauteur	Prise électrique
● Prise RJ45	Prise RJ45
■ Applique murale	Applique murale
□ Radiateur (dimensions)	Radiateur (dimensions)
■ Sèche-serviette	Sèche-serviette
R : Emplacement réfrigérateur	Emplacement réfrigérateur
C : Emplacement cuisson	Emplacement cuisson
LV : Emplacement lave vaisselle	Lave vaisselle
LL : Emplacement lave-linge	Lave-linge

Chambre 1	13,91
Chambre 2	12,84
Chambre 3	13,00
Entrée	9,91
SDE	9,82
Séjour	31,36
WC	1,58
Total SHAB	92,42 m ²
Balcon 1	4,05
Balcon 2	5,04
Balcon 3	3,70
	12,79 m ²
Cave	23-T4 3,33

Surfaces placards incluses dans pièce adjacente

PLAN DE L'ÉTAGE

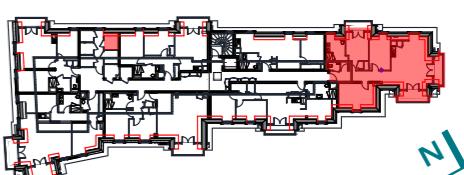

LEGENDE

A : Portes coulissantes	Vr : Volet roulant
B : Porte fenêtre vitrée	Tableau électrique
C : Fenêtre 1 ouvrant	Gaine évacuation
D : Fenêtre 2 ouvrants	Faux-plafond /Soffite

NOTA : Ce plan est édité en cours de chantier. En raison d'impératifs techniques, des adaptations techniques, des adaptations mineures sont susceptibles de faire évoluer ce plan, poteaux, canalisations et faux-plafonds n'apparaissent pas systématiquement. Les meubles et éléments de cuisine ne sont qu'indicatifs.



DATE : 26/06/2025 - a