



Echelle : 1:50ème

0 50 100 150 200 250 300 350 400  
EDISSE




**HOULGATE**

Résidence Louis Breguet




## PLAN DE VENTE

### Logement .N°24-T2-Etage 3

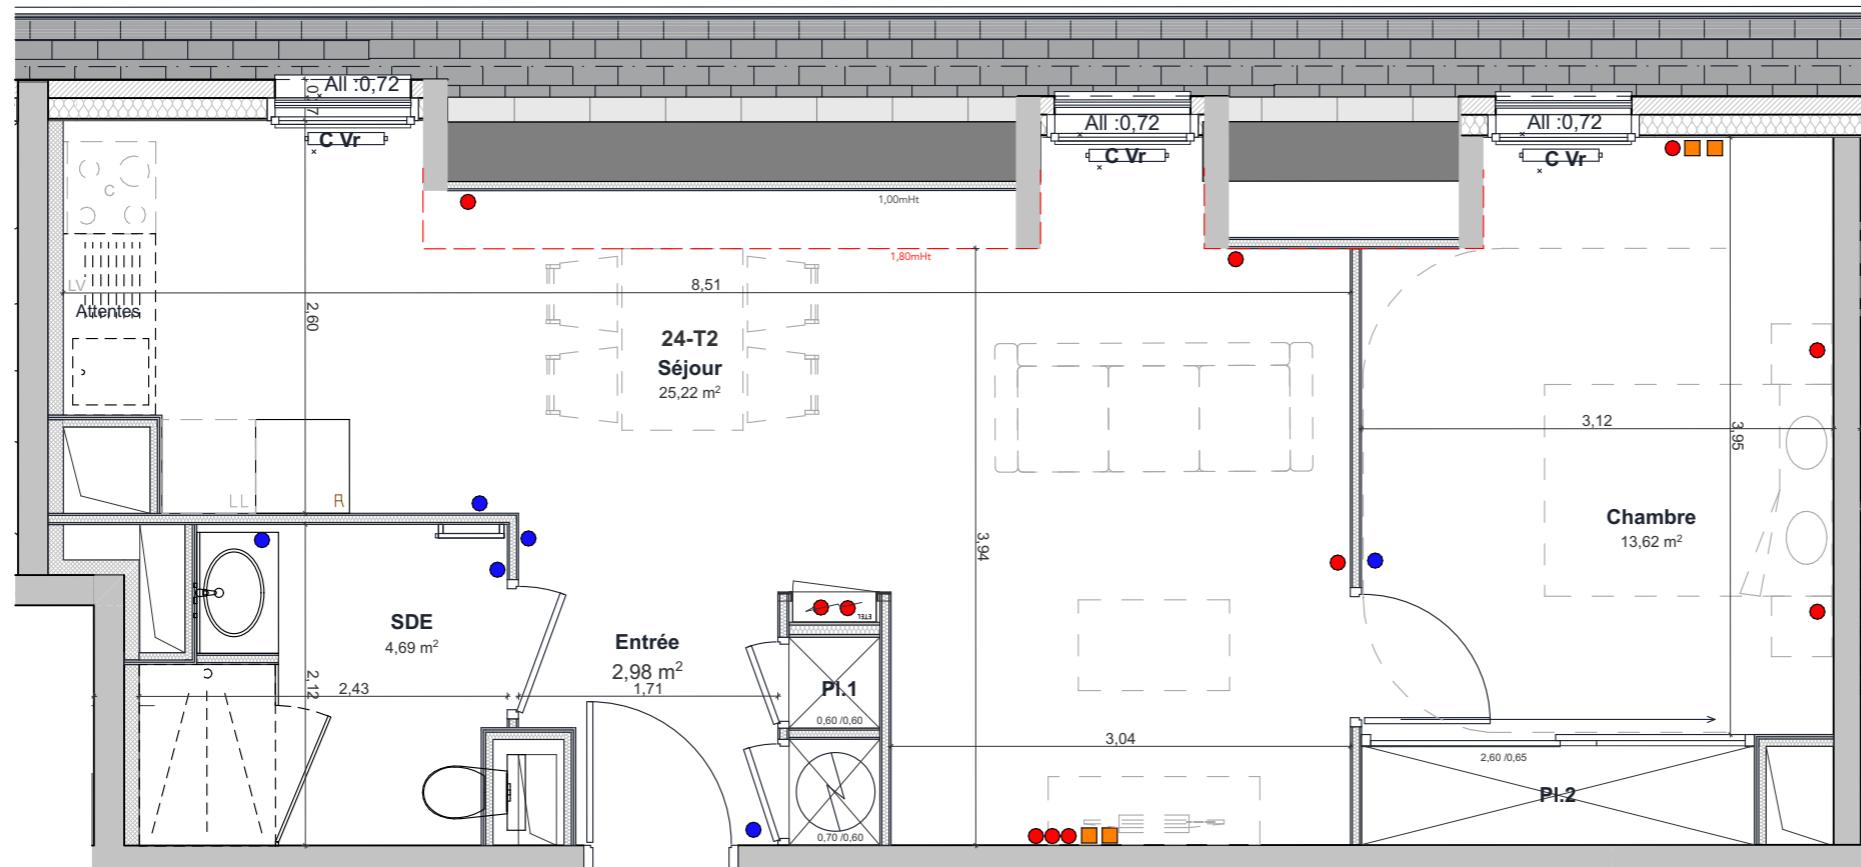

## PLAN DE L'ÉTAGE

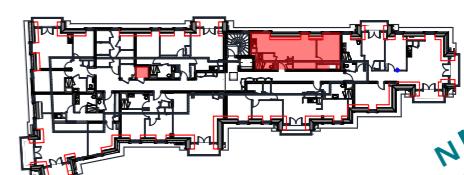

## LEGENDE

A : Portes coulissantes	Vr : Volet roulant
B : Porte fenêtre vitrée	Tableau électrique
C : Fenêtre 1 ouvrant	Gaine évacuation
D : Fenêtre 2 ouvrants	Faux-plafond /Soffite

NOTA : Ce plan est édité en cours de chantier. En raison d'impératifs techniques, des adaptations techniques, des adaptations mineures sont susceptibles de faire évoluer ce plan, poteaux, canalisations et faux-plafonds n'apparaissent pas systématiquement. Les meubles et éléments de cuisine ne sont qu'indicatifs.



**FACADE NORD** - Echelle : 1/400ème

DATE : 26/06/2025 - a