


FACADE NORD - Echelle : 1/400ème



HOULGATE

Résidence Louis Breguet

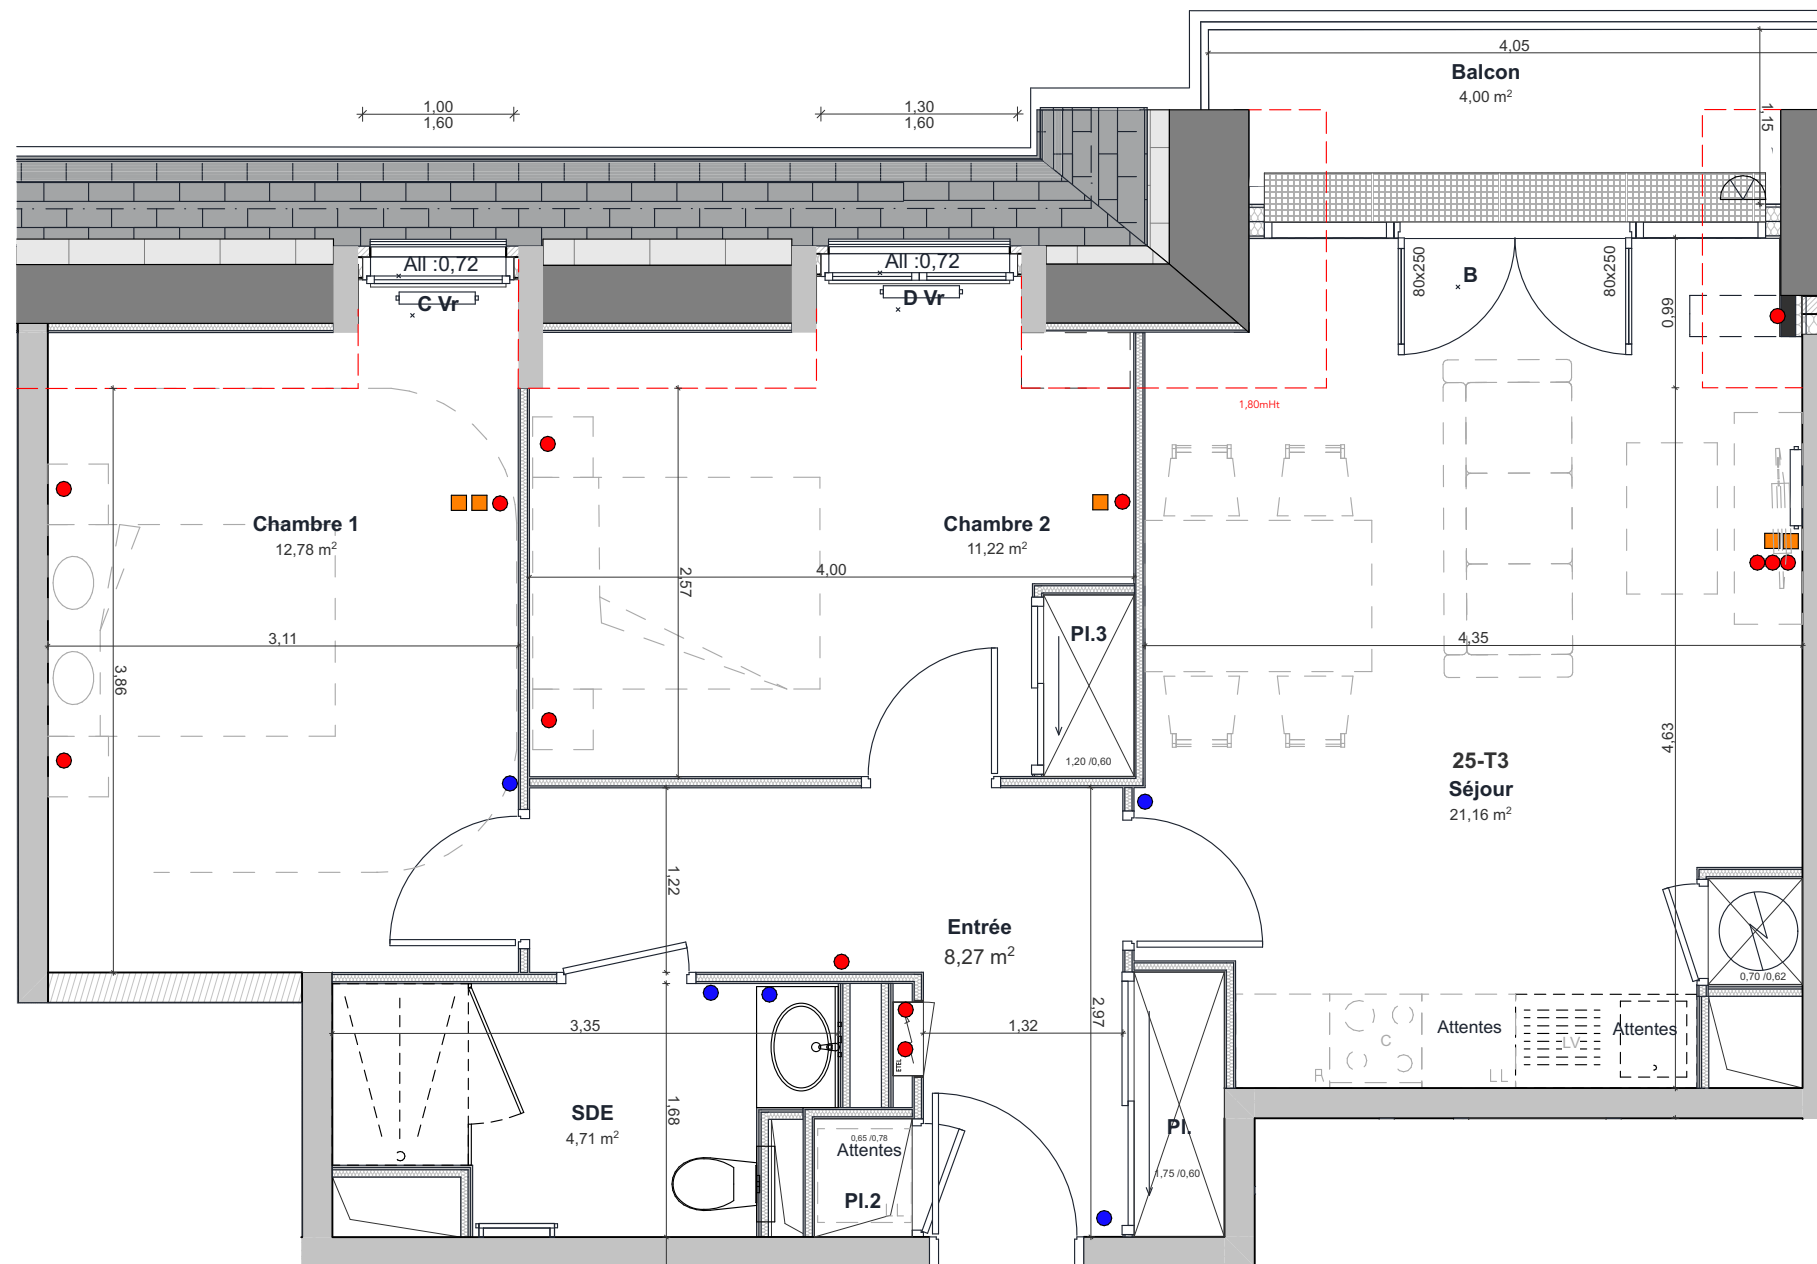


PLAN DE VENTE

Logement .N°25-T3-Etage 3

		EQUIPEMENTS	
Chambre 1	12,78	● Prise électrique à hauteur	
Chambre 2	11,22	● Prise électrique	
Entrée	8,27	■ Prise RJ45	
SDE	4,71	□ Applique murale	
Séjour	21,16	▭ : Radiateur (dimensions)	
Total SHAB	58,14 m²	▭ : Sèche-serviette	
		R : Emplacement réfrigérateur	
		C : Emplacement cuisson	
		LV : Emplacement lave vaisselle	
		LL : Emplacement lave-linge	
Balcon	4,00		
Cave	25-T3	2,69	

Surfaces placards incluses dans pièce adjacente

PLAN DE L'ÉTAGE

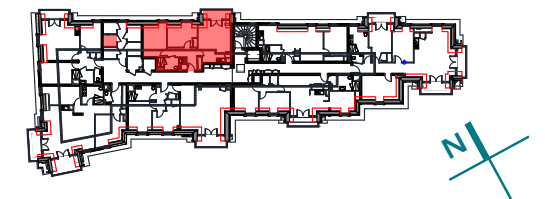

LEGENDE

A : Portes coulissantes	Vr : Volet roulant
B : Porte fenêtre vitrée	▭ Tableau électrique
C : Fenêtre 1 ouvrant	▭ Gaine évacuation
D : Fenêtre 2 ouvrants	▭ Faux-plafond /Soffite

NOTA : Ce plan est édité en cours de chantier. En raison d'impératifs techniques, des adaptations mineures sont susceptibles de faire évoluer ce plan, poteaux, canalisations et faux-plafonds n'apparaissent pas systématiquement. Les meubles et éléments de cuisine ne sont qu'indicatifs.



DATE : 23/06/2025