



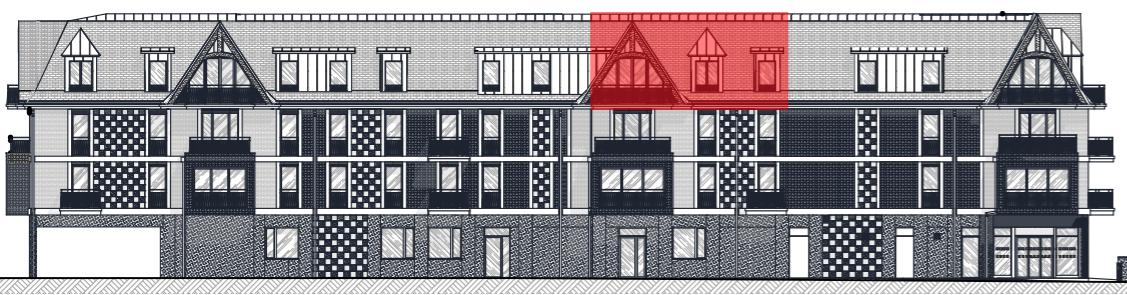

Echelle : 1:50ème

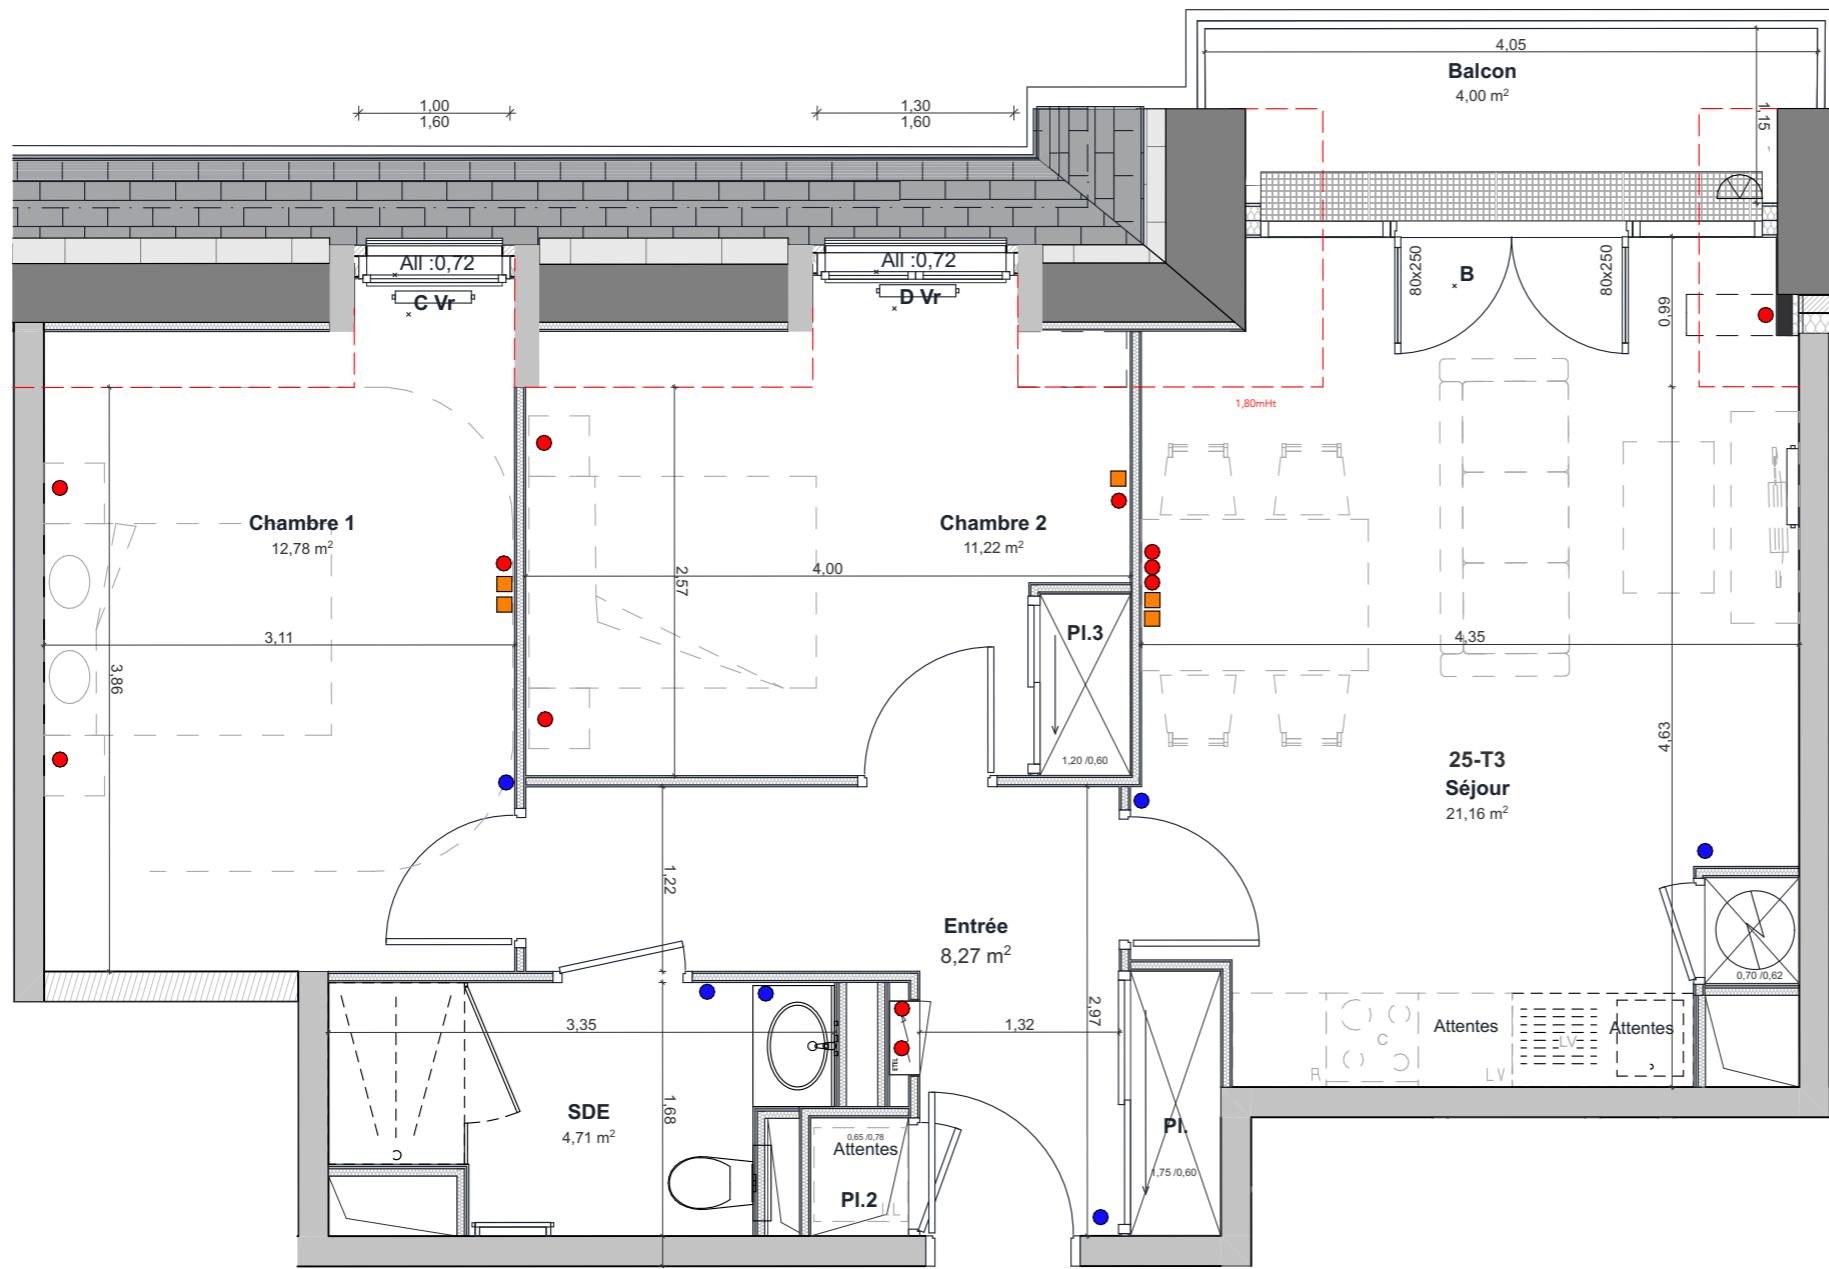

HOULGATE

Résidence Louis Breguet



PLAN DE VENTE


Logement .N°25-T3-Etage 3

EQUIPEMENTS	
●	Prise électrique à hauteur
●	Prise électrique
■	Prise RJ45
□	Applique murale
—	: Radiateur (dimensions)
—	: Sèche-serviette
R	Emplacement réfrigérateur
C	Emplacement cuisson
LV	Emplacement lave vaisselle
LL	Emplacement lave-linge

Chambre 1	12,78
Chambre 2	11,22
Entrée	8,27
SDE	4,71
Séjour	21,16
Total SHAB	58,14 m²
Balcon	4,00
Cave	25-T3 2,69

Surfaces placards incluses dans pièce adjacente

PLAN DE L'ÉTAGE

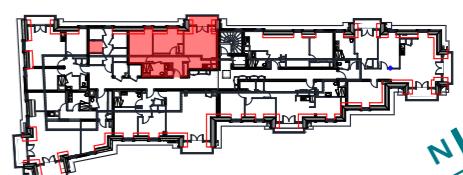

LEGENDE

A : Portes coulissantes	Vr : Volet roulant
B : Porte fenêtre vitrée	Tableau électrique
C : Fenêtre 1 ouvrant	Gaine évacuation
D : Fenêtre 2 ouvrants	Faux-plafond /Soffite

NOTA : Ce plan est édité en cours de chantier. En raison d'impératifs techniques, des adaptations techniques, des adaptations mineures sont susceptibles de faire évoluer ce plan, poteaux, canalisations et faux-plafonds n'apparaissent pas systématiquement. Les meubles et éléments de cuisine ne sont qu'indicatifs.



DATE :26/06/2025 - a