




HOULGATE

Résidence Louis Breguet
INEVI
PROMOTION

PLAN DE VENTE

Niveau : PLAN MASSE

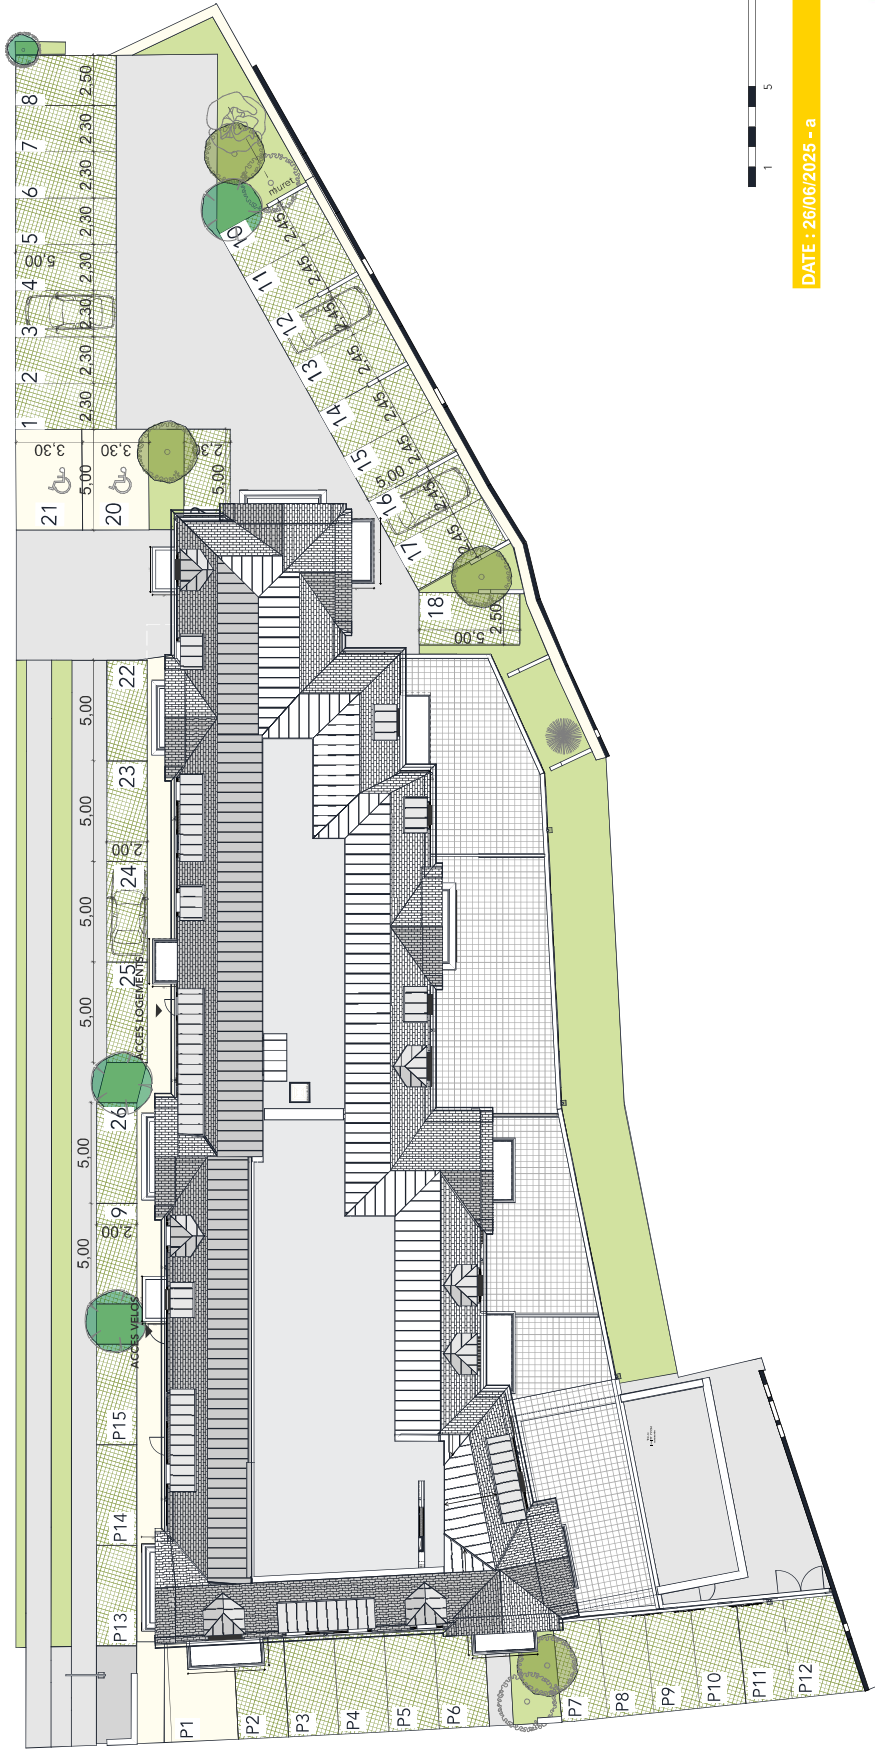

Echelle : 1:250



DATE : 26/06/2025 - a



NOTA : Ce plan est édité en cours de chantier. En raison d'impératifs techniques, des adaptations mineures sont susceptibles de faire évoluer ce plan, poteaux, canalisations et faux-plafonds n'apparaissent pas systématiquement. Les meubles et éléments de cuisine ne sont qu'indicatifs.