

Echelle : 1:75ème



HOULGATE

Résidence Louis Breguet




PLAN DE VENTE

Logement .N°02-T3- Etage 1

.CELLIER	7,13	EQUIPEMENTS	
Bureau	8,85	●	Prise électrique à hauteur
Chambre 1	14,24	●	Prise électrique
Chambre 2	13,96	■	Prise RJ45
Entrée	10,41	▾	Appuie murale
PI.	1,51	▬	Radiateur (dimensions)
PI.2	0,69	▬	Sèche-serviette
PI.3	0,21	R	Emplacement réfrigérateur
PI.3	0,47	C	Emplacement cuisson
SDE 1	5,76	LV	Emplacement lave vaisselle
SDE 2	3,52	LL	Emplacement lave-linge
Séjour	44,97		
WC	1,44		
Total SHAB	113,16 m²		
Balcon	3,94	Cave	02-T3 3,06
Terrasse	84,29		
	88,23 m²		

PLAN DE L'ÉTAGE

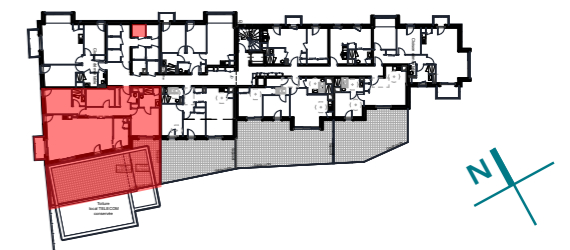


LEGENDE	
A : Portes coulissantes	Vr : Volet roulant
B : Porte fenêtre vitrée	▬ Tableau électrique
C : Fenêtre 1 ouvrant	▬ Gaine évacuation
D : Fenêtre 2 ouvrants	▬ Faux-plafond /Soffite


NOTA : Ce plan est édité en cours de chantier. En raison d'impératifs techniques, des adaptations mineures sont susceptibles de faire évoluer ce plan, poteaux, canalisations et faux-plafonds n'apparaissent pas systématiquement. Les meubles et éléments de cuisine ne sont qu'indicatifs.



DATE : 15/04/2025

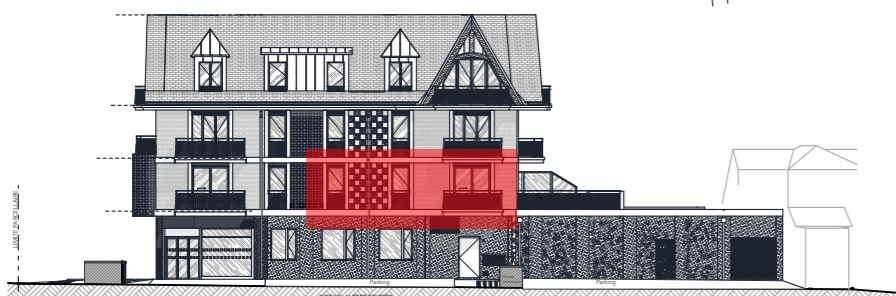

FACADE OUEST - Echelle : 1/400ème

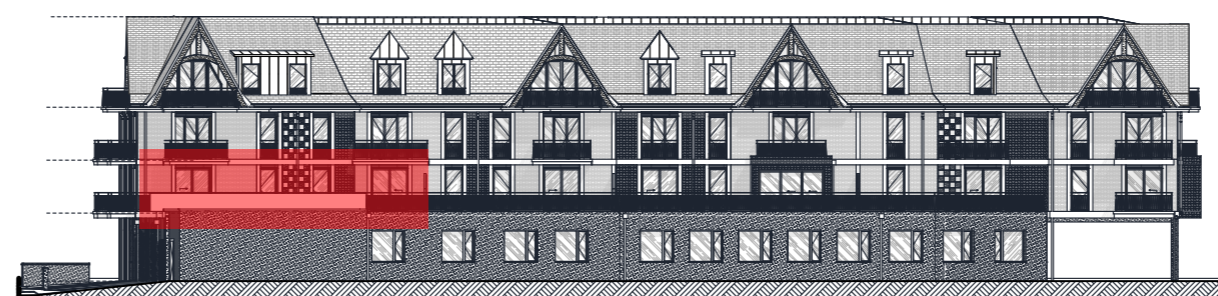

FACADE SUD - Echelle : 1/400ème