

HOULGATE

Résidence Louis Breguet



PLAN DE VENTE


Logement .N°09-T3- Etage 1

|                   |                 |
|-------------------|-----------------|
| Chambre 1         | 12,03           |
| Chambre 2         | 10,10           |
| Entrée            | 6,52            |
| Pl.1              | 0,68            |
| SDE               | 4,68            |
| Séjour            | 23,50           |
| WC                | 1,90            |
| <b>Total SHAB</b> | <b>59,41 m²</b> |
| Balcon            | 2,13            |
| Cave 09-T3        | 2,59            |

EQUIPEMENTS

- Prise électrique à hauteur
- Prise électrique
- Prise RJ45
- Applique murale
- Radiateur (dimensions)
- Sèche-serviette
- R** : Emplacement réfrigérateur
- C** : Emplacement cuisson
- LV** : Emplacement lave vaisselle
- LL** : Emplacement lave-linge

PLAN DE L'ÉTAGE

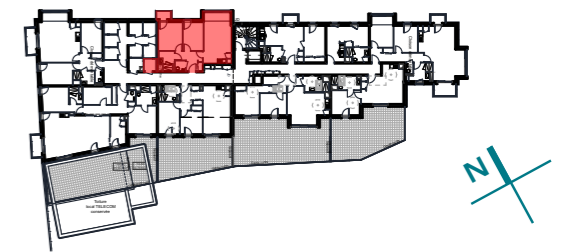


LEGENDE

|                                 |                           |
|---------------------------------|---------------------------|
| <b>A</b> : Portes coulissantes  | <b>Vr</b> : Volet roulant |
| <b>B</b> : Porte fenêtre vitrée | Tableau électrique        |
| <b>C</b> : Fenêtre 1 ouvrant    | Gaine évacuation          |
| <b>D</b> : Fenêtre 2 ouvrants   | Faux-plafond /Soffite     |

NOTA : Ce plan est édité en cours de chantier. En raison d'impératifs techniques, des adaptations mineures sont susceptibles de faire évoluer ce plan, poteaux, canalisations et faux-plafonds n'apparaissent pas systématiquement. Les meubles et éléments de cuisine ne sont qu'indicatifs.



DATE : 15/04/2025

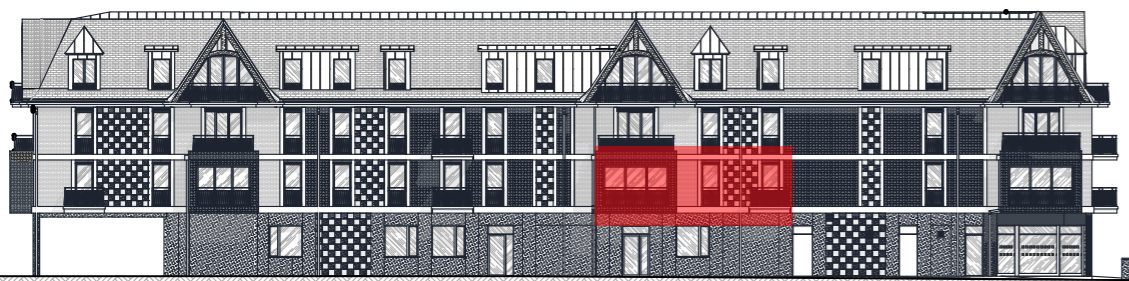

FACADE NORD - Echelle : 1/400ème