



HOULGATE

Résidence Louis Breguet




PLAN DE VENTE

Logement .N°20-T4- PMR - Etage 3

Chambre 1	13,26	EQUIPEMENTS <ul style="list-style-type: none"> ● Prise électrique à hauteur ● Prise électrique ■ Prise RJ45 Applique murale Radiateur (dimensions) Sèche-serviette R : Emplacement réfrigérateur C : Emplacement cuisson LV : Emplacement lave vaisselle LL : Emplacement lave-linge
Chambre 2	11,42	
DGT	7,67	
Entrée	3,51	
Pl.	1,88	
SDE	6,81	
Séjour	36,04	
WC	1,43	
Total SHAB	82,02 m²	
Balcon 1	5,71	
Balcon 2	5,76	
	11,47 m²	
Cave	20-T4	3,40

PLAN DE L'ÉTAGE

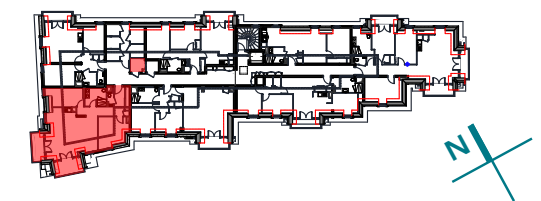



LEGENDE

A : Portes coulissantes	Vr : Volet roulant
B : Porte fenêtre vitrée	Tableau électrique
C : Fenêtre 1 ouvrant	Gaine évacuation
D : Fenêtre 2 ouvrants	Faux-plafond /Soffite


NOTA : Ce plan est édité en cours de chantier. En raison d'impératifs techniques, des adaptations mineures sont susceptibles de faire évoluer ce plan, poteaux, canalisations et faux-plafonds n'apparaissent pas systématiquement. Les meubles et éléments de cuisine ne sont qu'indicatifs.



DATE : 15/04/2025

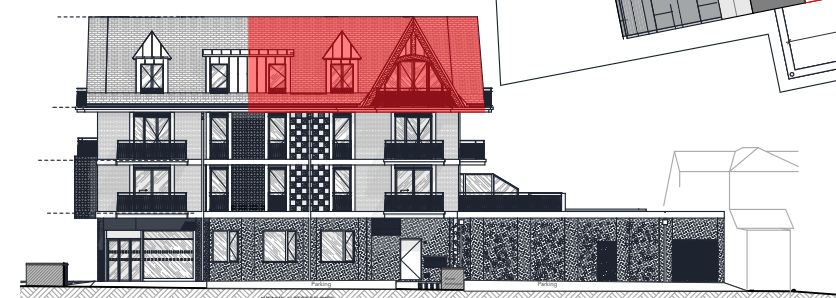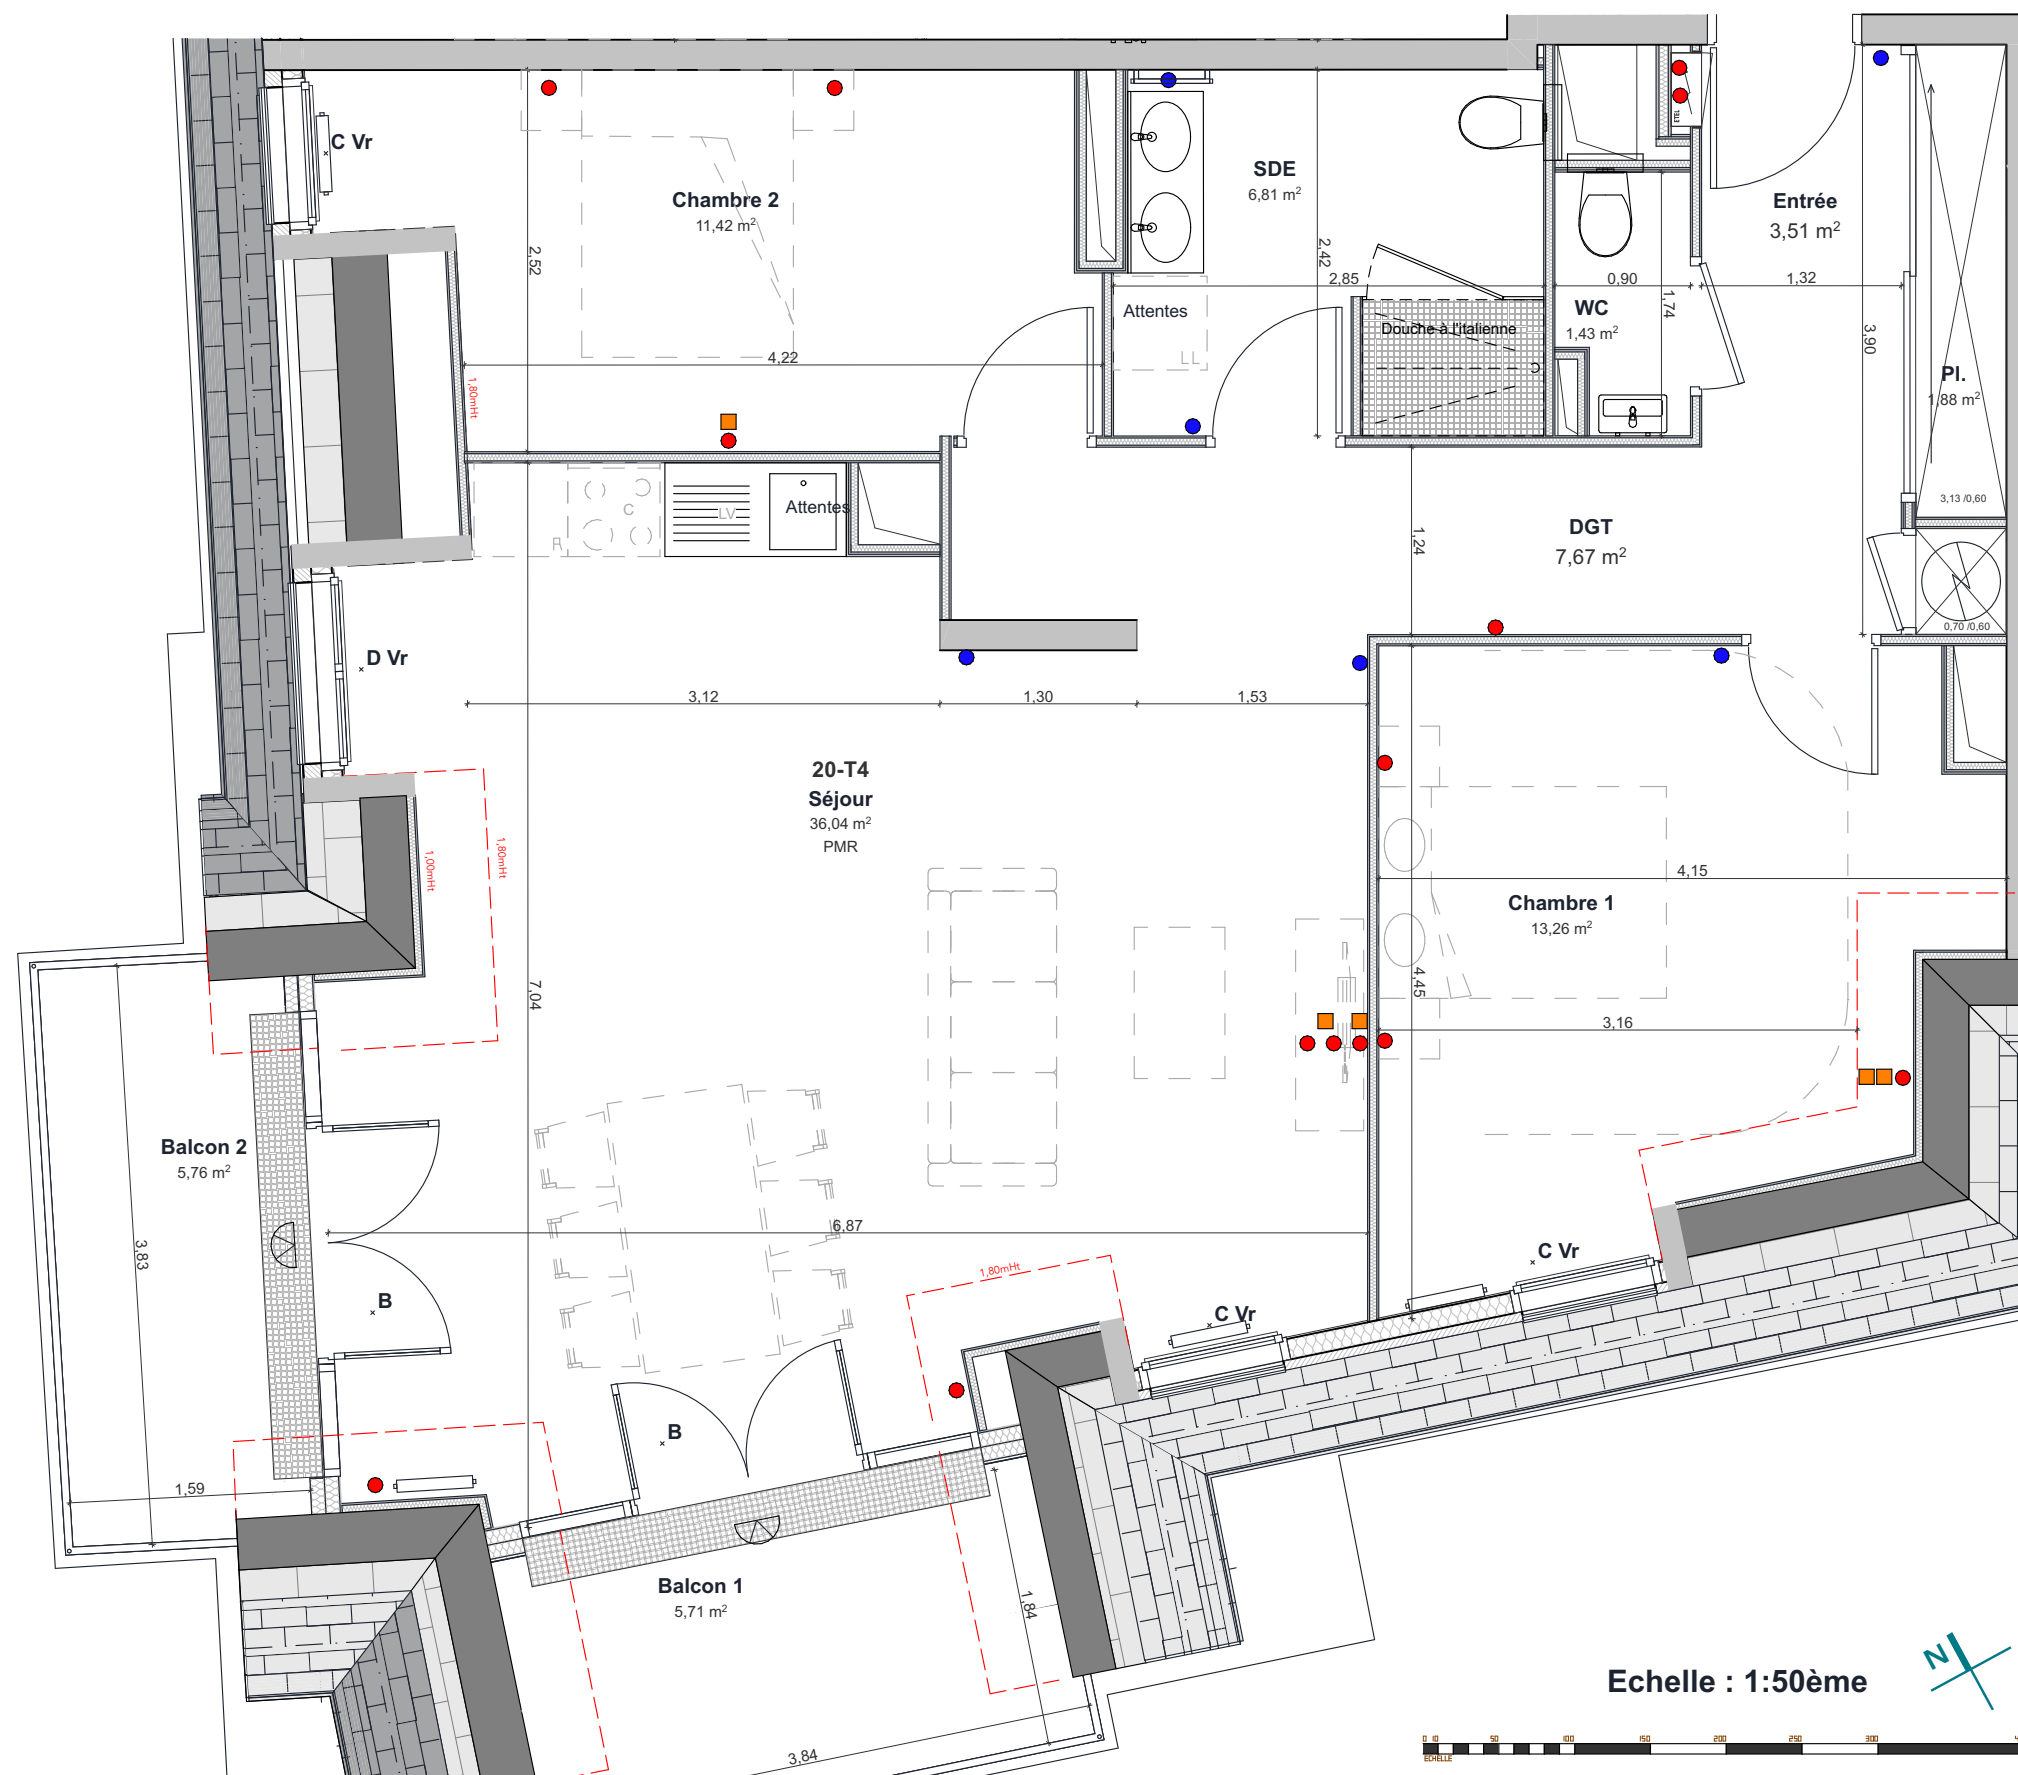

FACADE OUEST - Echelle : 1/400ème

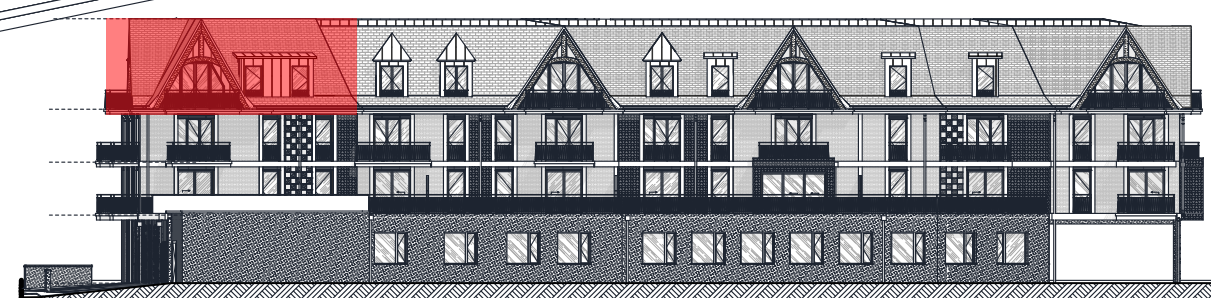

FACADE SUD - Echelle : 1/400ème