

HOULGATE

Résidence Louis Breguet



PLAN DE VENTE


Logement .N°21-T3-Etage 3

Chambre 1	12,36
Chambre 2	9,92
Entrée	6,14
Pl.1	0,63
Pl.2	0,68
Pl.3	0,42
SDE	6,69
Séjour	35,49
<b>Total SHAB</b>	<b>72,33 m²</b>
Balcon	4,74
Cave 21-T3	3,23

EQUIPEMENTS

- Prise électrique à hauteur
- Prise électrique
- Prise RJ45
- Applique murale
- Radiateur (dimensions)
- Sèche-serviette
- R** : Emplacement réfrigérateur
- C** : Emplacement cuisson
- LV** : Emplacement lave vaisselle
- LL** : Emplacement lave-linge

PLAN DE L'ÉTAGE

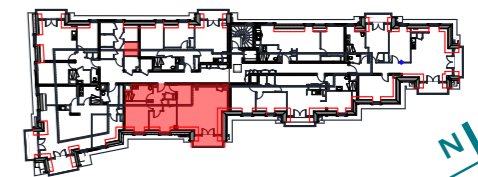


LEGENDE

<b>A</b> : Portes coulissantes	<b>Vr</b> : Volet roulant
<b>B</b> : Porte fenêtre vitrée	Tableau électrique
<b>C</b> : Fenêtre 1 ouvrant	Gaine évacuation
<b>D</b> : Fenêtre 2 ouvrants	Faux-plafond /Soffite

NOTA : Ce plan est édité en cours de chantier. En raison d'impératifs techniques, des adaptations mineures sont susceptibles de faire évoluer ce plan, poteaux, canalisations et faux-plafonds n'apparaissent pas systématiquement. Les meubles et éléments de cuisine ne sont qu'indicatifs.



DATE : 15/04/2025

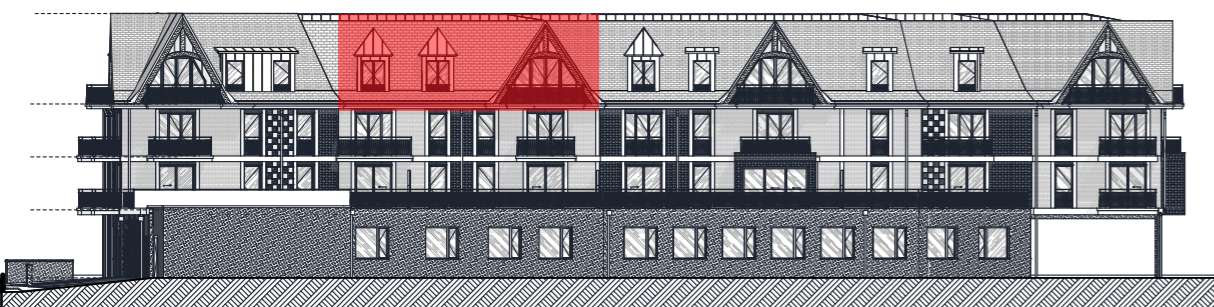

FACADE SUD - Echelle : 1/400ème