

# COMMUNE DE SANNEVILLE

« Rue de Lirose - Rue des Muriers »

## LOTISSEMENT " LES CONQUERANTES "

### PLAN DE VENTE DU LOT 22

PLAN DE MASSE  
Ech: 1/3500°



### LEGENDE

**LEGENDE BRANCHEMENTS**

- Branchement individuel EU
- Coffrets ENEDIS
- Citerneau 30x30 Telecom
- Citerneau Eau potable
- Coffret GAZ
- Candélabre

**LEGENDE ZONES DE PROSPECT RELATIVE A L'IMPLANTATION DES CONSTRUCTIONS**


- Implantation de la construction avec un recul de 3.00m minimum par rapport à la limite de lot.
- Implantation de la construction avec un recul de 2.00m minimum par rapport à la limite de lot.
- Implantation de la construction avec un recul de 3.00m minimum par rapport à la limite de lot.
- Implantation de la construction avec un recul de 3.00m minimum par rapport à la limite séparative de lot.
- Implantation de la construction avec un recul de 2.00m minimum par rapport à la limite de séparative lot.
- Implantation de la construction en limite séparative ou avec un recul de 3.00m minimum par rapport à la limite séparative de lot.

**LEGENDE**

- Côte projet voirie
- Accès véhicule interdit
- Zone de prospect relative à l'implantation des constructions suivant légende ci-contre et indications portées sur le plan du lot
- Côte périmétrique
- Surface du lot
- Référence cadastrale (Section et n°)
- Numéro de lot
- Altitude T.N. avant travaux
- AD n°000
- Borne
- Stationnement Espace non clos
- Accès préférentiel (bleu)
- Accès véhicule obligatoire (rouge)

### PLAN DU LOT 22

ECHELLE : 1/200°

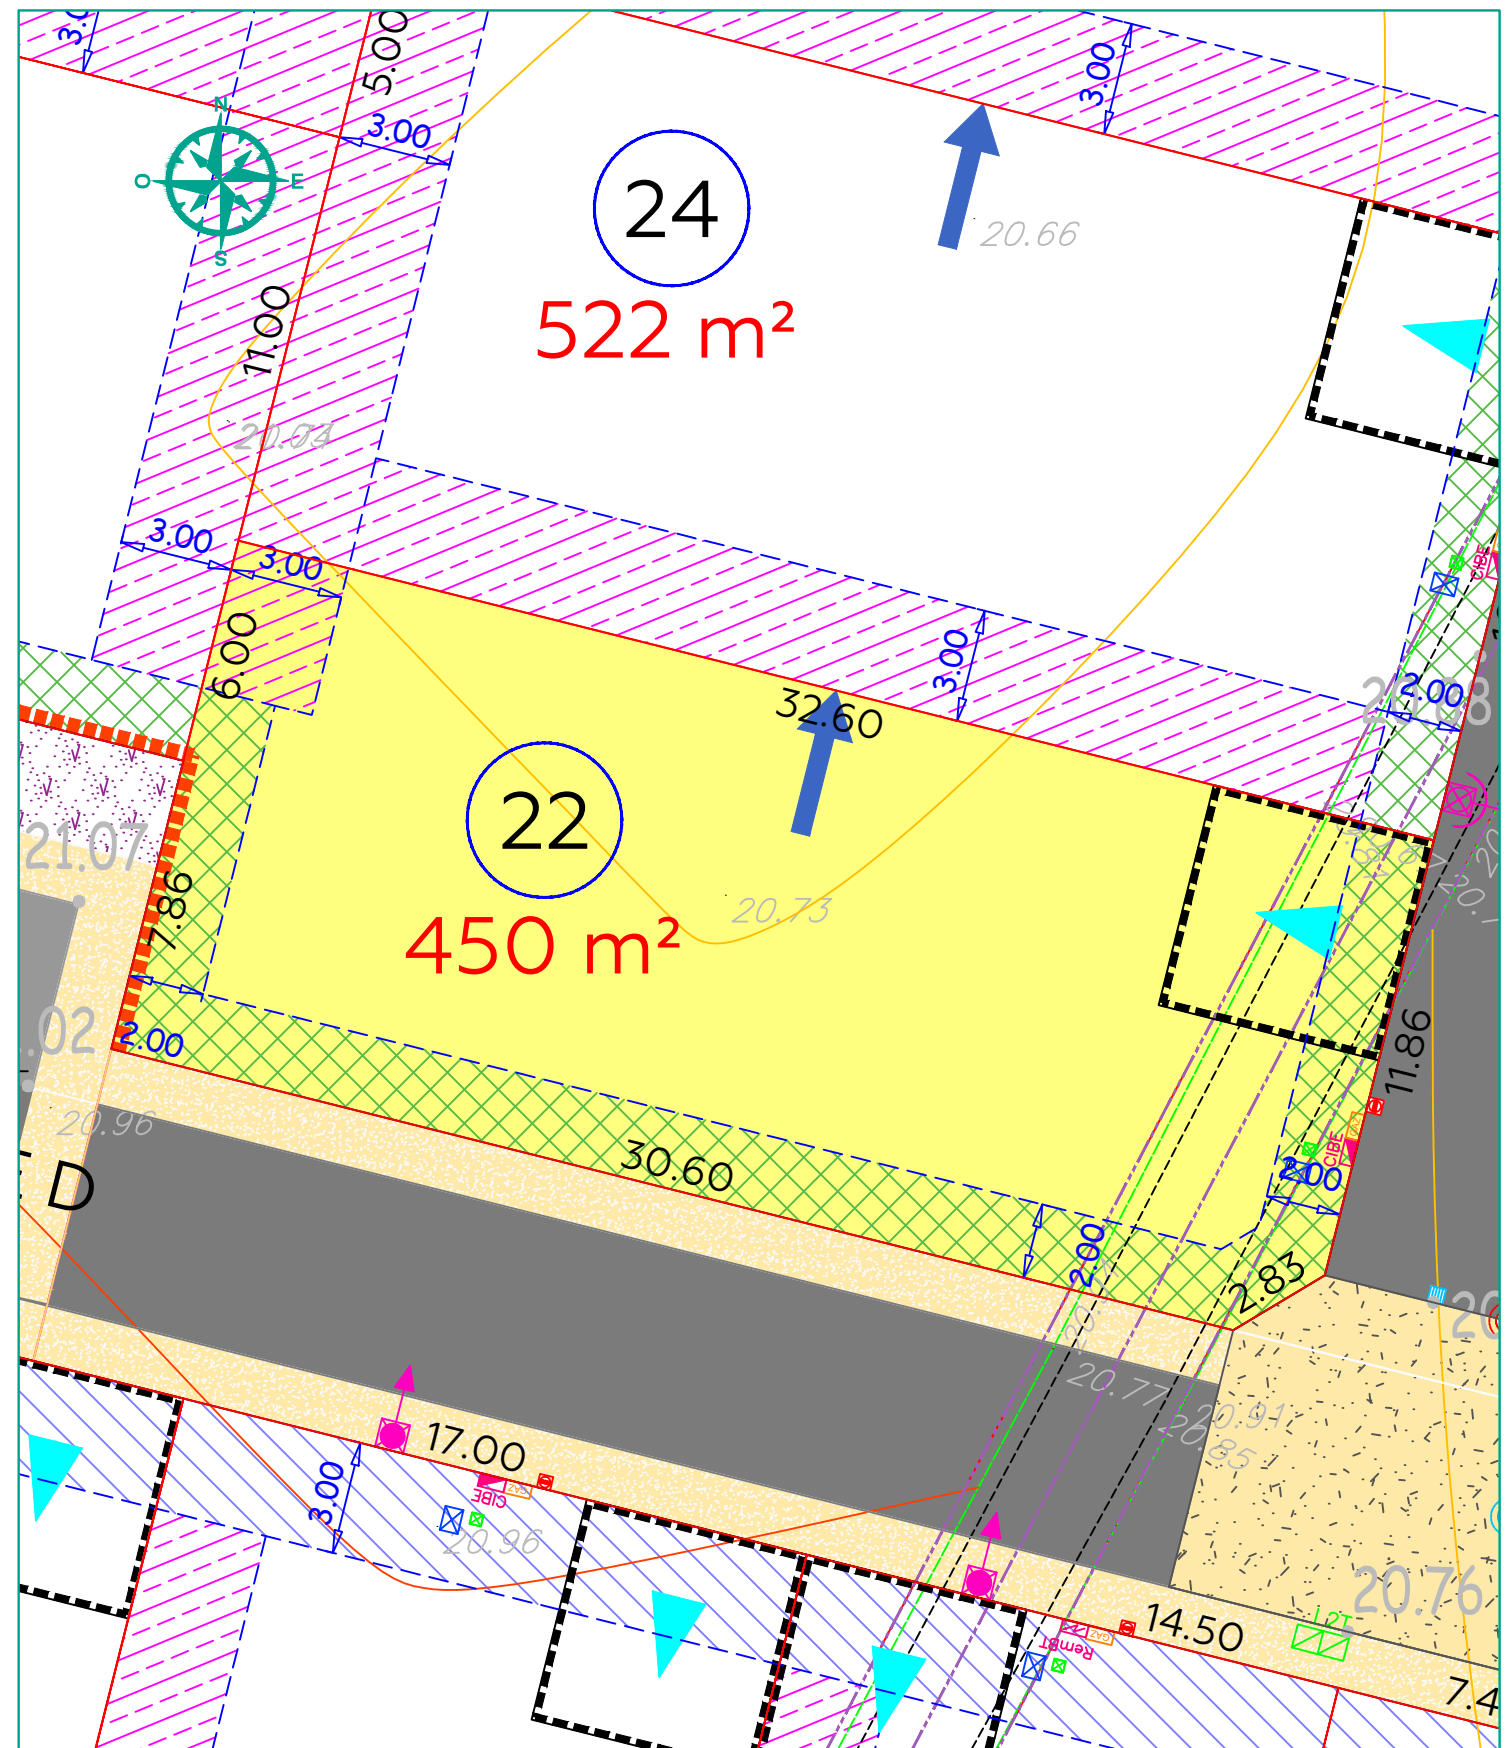

**LOT 22**

Surface : 450 m<sup>2</sup>  
 Cadastre : Section T n°278-282 / AD n°297-300  
 Adresse :

DOCUMENT PROVISOIRE

=>L'emplacement et l'altimétrie des ouvrages et des radiers sont indicatifs et sujets à modification suivant les réalisations techniques sur le terrain.

=>Les superficies sont données à titre indicatif.Elles deviendront définitives après bornage des lots.



**TERRANEA**  
 2, rue Martin Luther King  
 14280 SAINT-CONTEST  
 Tél. : 02.31.06.91.00