





Echelle : 1:50ème

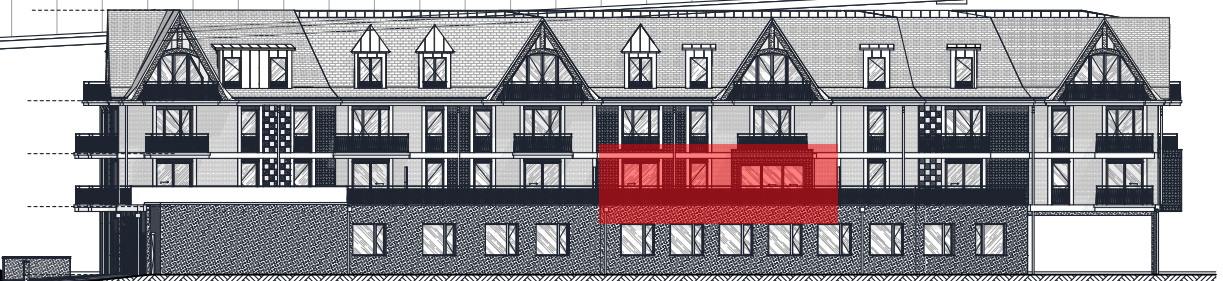

FACADE SUD - Echelle : 1/400ème

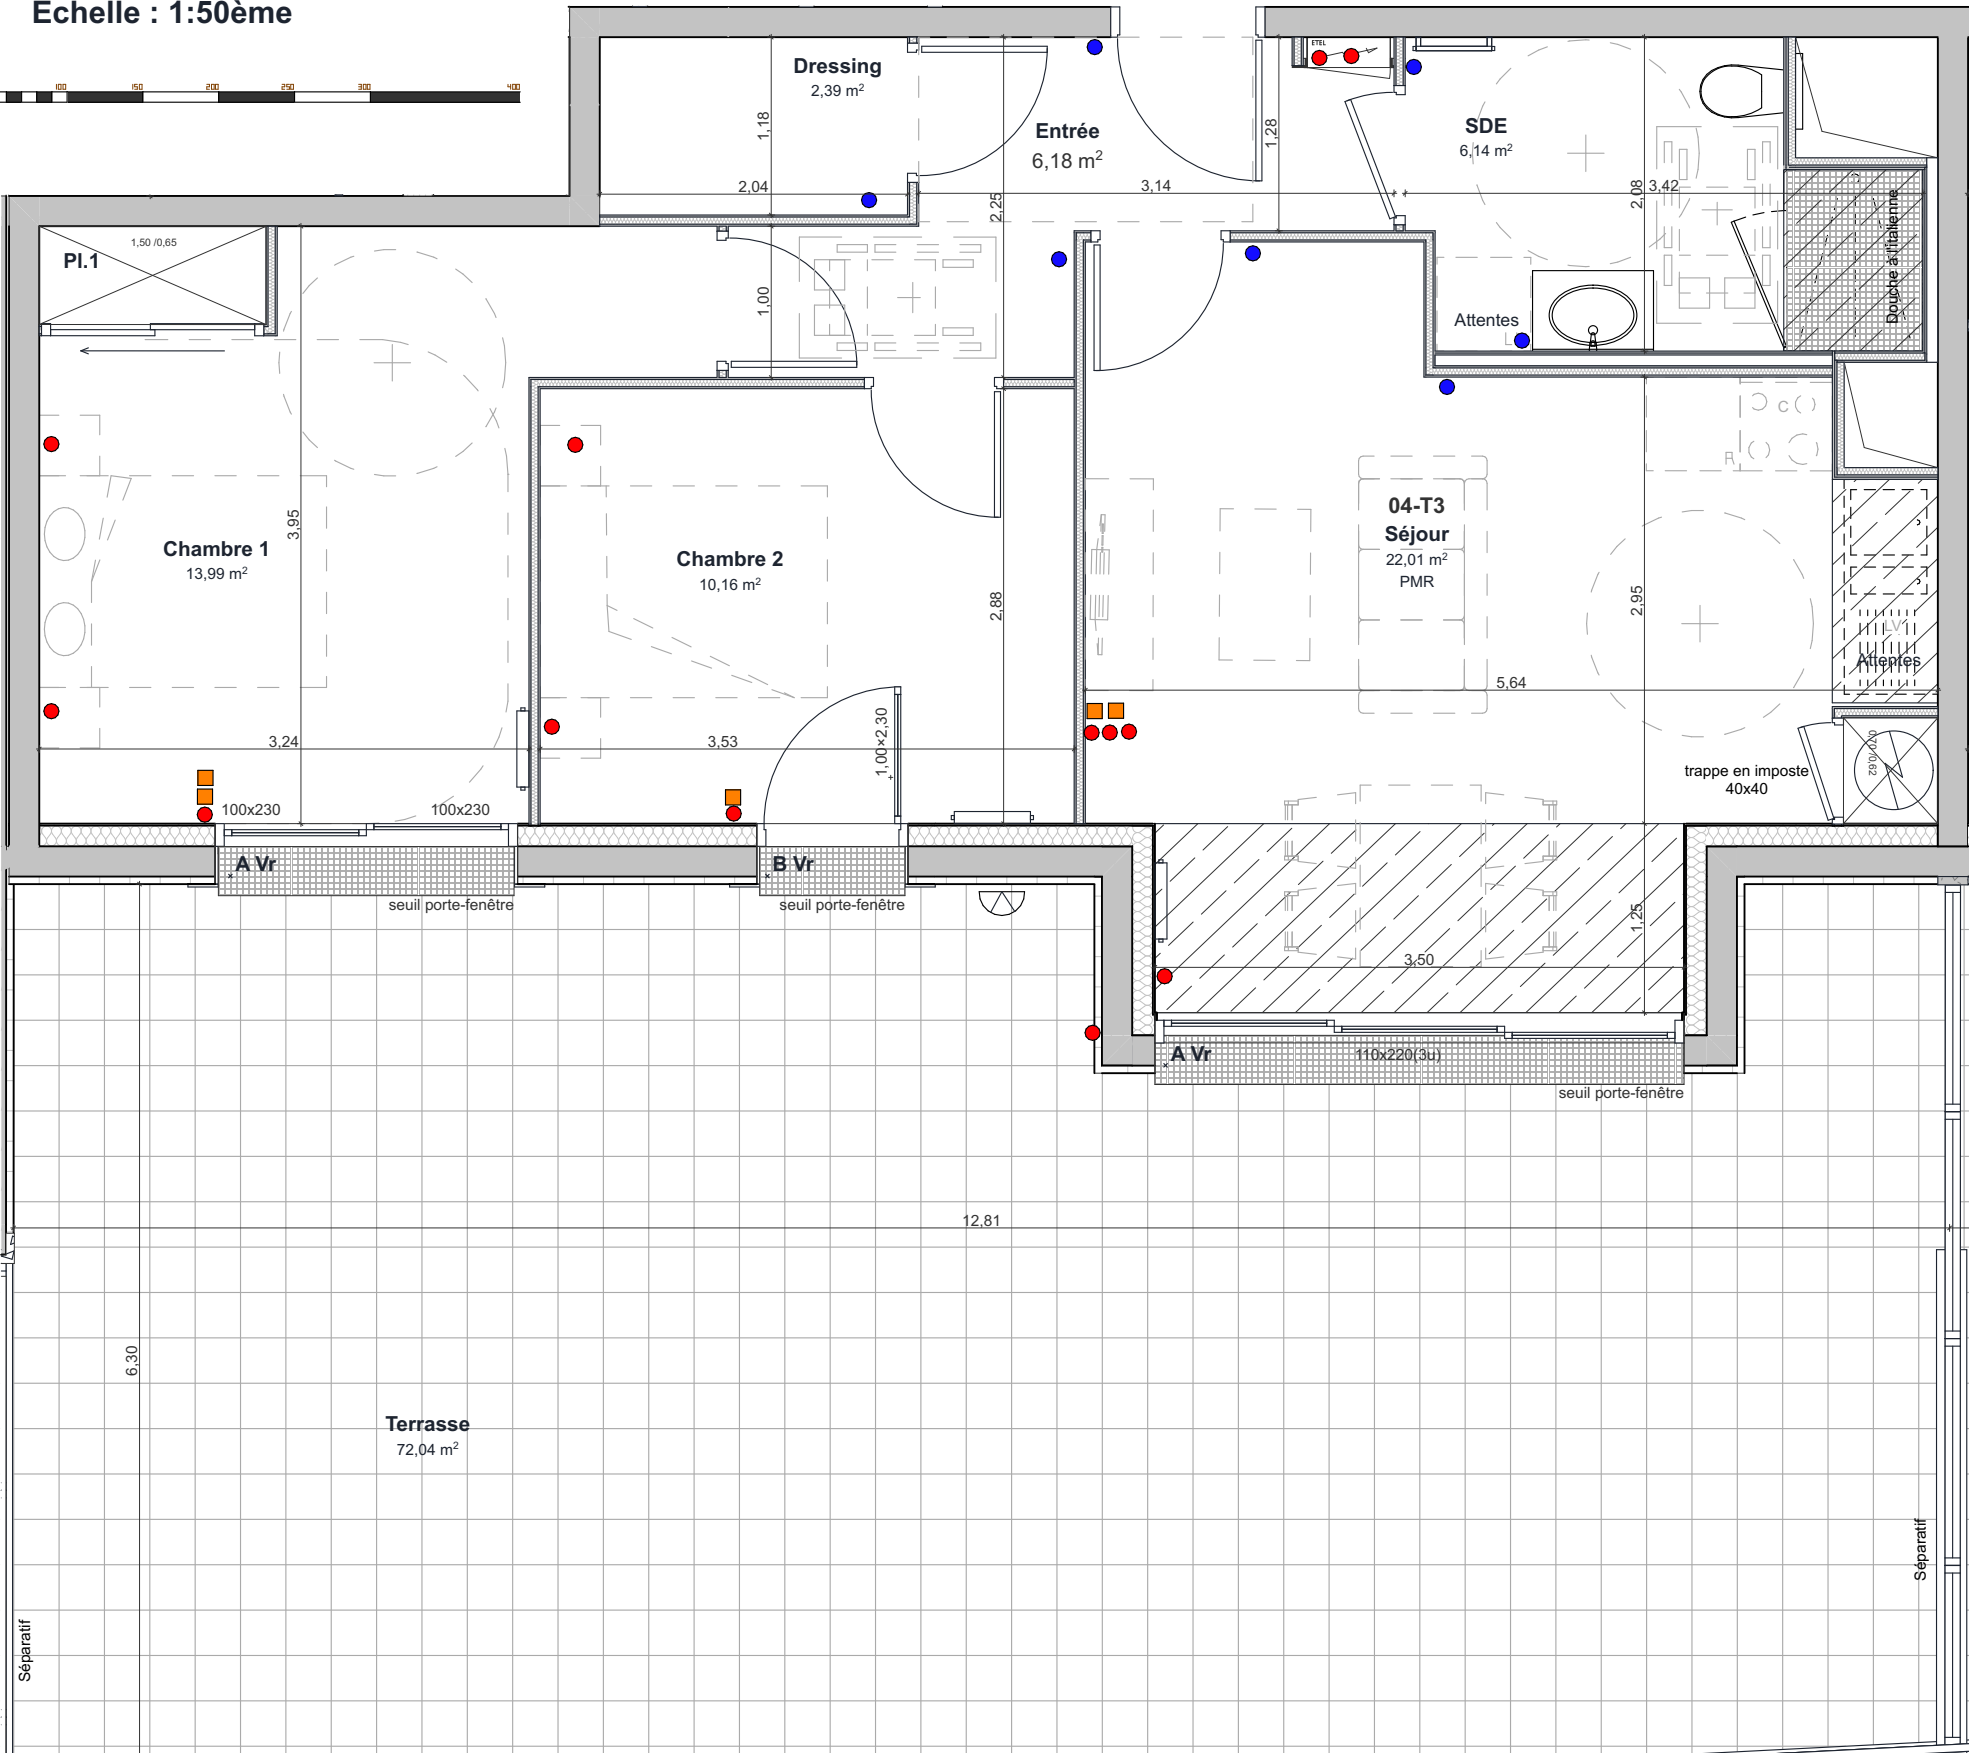

HOULGATE

Résidence Louis Breguet **INEVI** PROMOTION


PLAN DE VENTE

Logement .N°04-T3- PMR -Etage 1

Chambre 1	13,99	EQUIPEMENTS ● Prise électrique à hauteur ● Prise électrique ■ Prise RJ45 ▽ Applique murale — : Radiateur (dimensions) — : Sèche-serviette R : Emplacement réfrigérateur C : Emplacement cuisson LV : Emplacement lave vaisselle LL : Emplacement lave-linge
Chambre 2	10,16	
Dressing	2,39	
Entrée	6,18	
SDE	6,14	
Séjour	22,01	
Total SHAB	60,87 m²	
Terrasse	72,04	
Cave	04-T3	2,78

Surfaces placards incluses dans pièce adjacente

PLAN DE L'ÉTAGE

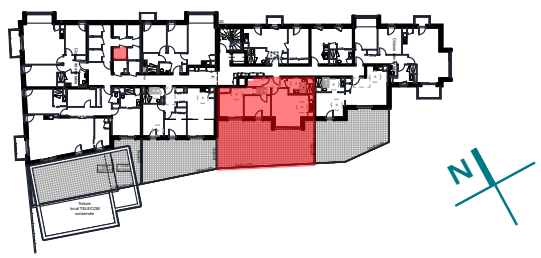

LEGENDE	
A : Portes coulissantes	Vr : Volet roulant
B : Porte fenêtre vitrée	Tableau électrique
C : Fenêtre 1 ouvrant	Gaine évacuation
D : Fenêtre 2 ouvrants	Faux-plafond /Soffite

NOTA : Ce plan est édité en cours de chantier. En raison d'impératifs techniques, des adaptations mineures sont susceptibles de faire évoluer ce plan, poteaux, canalisations et faux-plafonds n'apparaissent pas systématiquement. Les meubles et éléments de cuisine ne sont qu'indicatifs.



DATE : 23/06/2025