


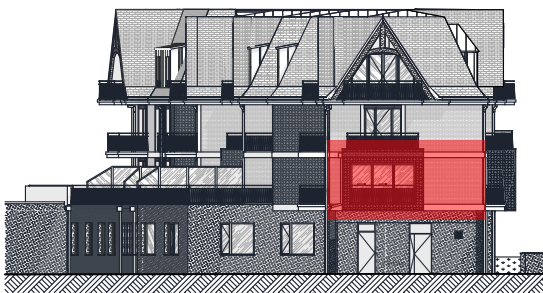


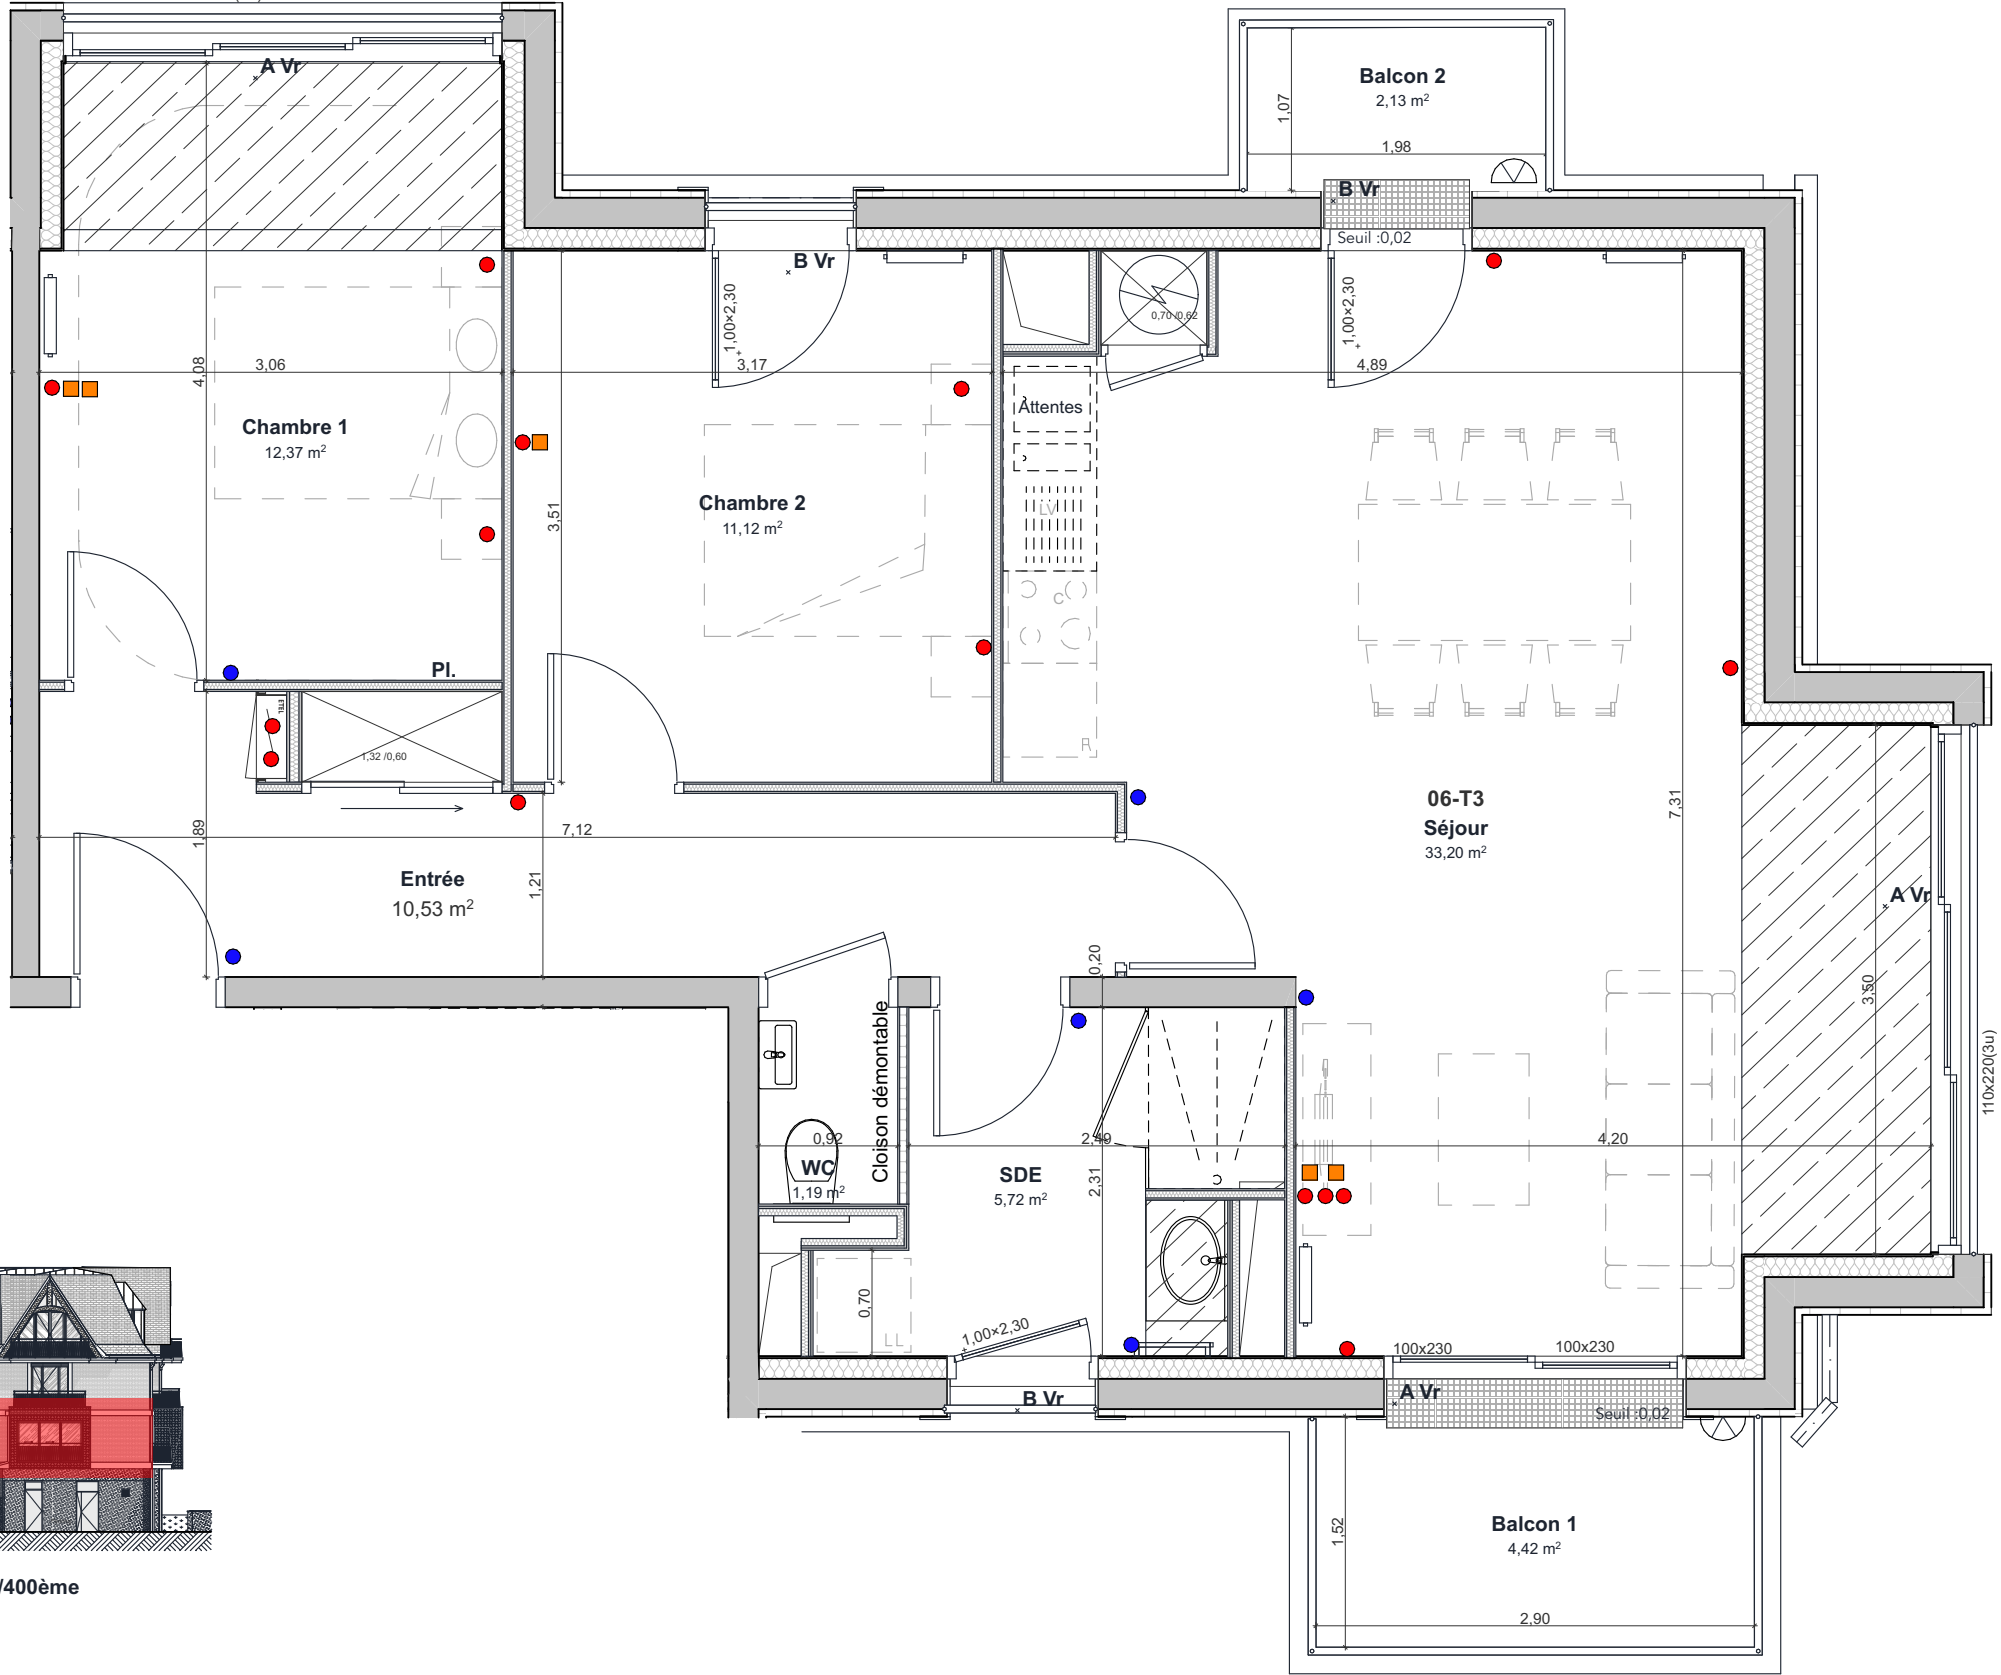


Echelle : 1:50ème

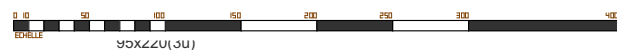

FACADE EST - Echelle : 1/400ème

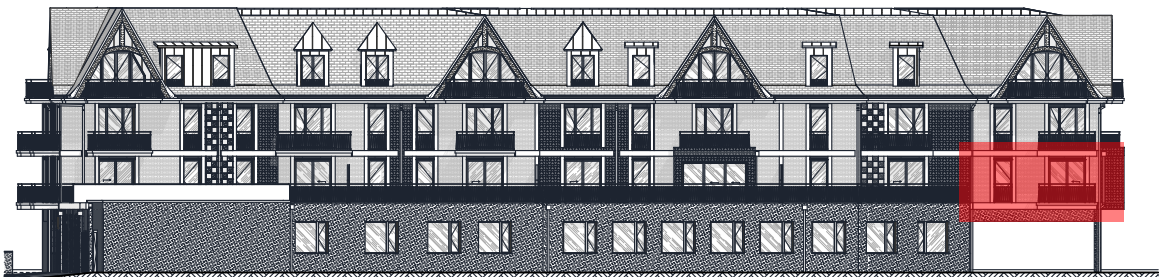

FACADE SUD - Echelle : 1/400ème

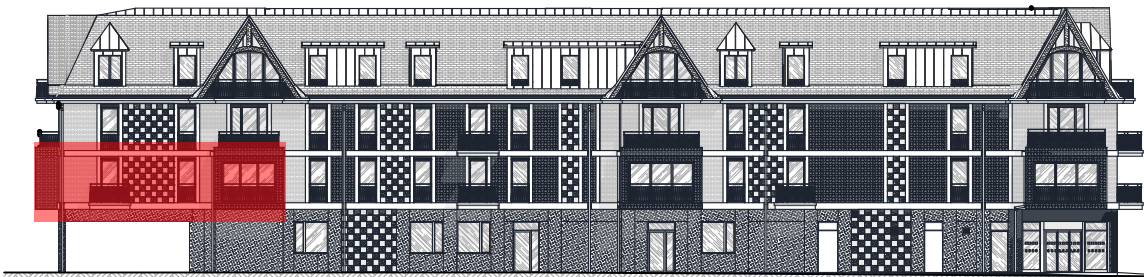

FACADE NORD - Echelle : 1/400ème



HOULGATE

Résidence Louis Breguet



PLAN DE VENTE

Logement .N°06-T3- Etage 1

Chambre 1	12,37
Chambre 2	11,12
Entrée	10,53
SDE	5,72
Séjour	33,20
WC	1,19
Total SHAB	74,13 m²


EQUIPEMENTS

- Prise électrique à hauteur
- Prise électrique
- Prise RJ45
- ▽ Applique murale
- : Radiateur (dimensions)
- : Sèche-serviette
- R : Emplacement réfrigérateur
- C : Emplacement cuisson
- LV : Emplacement lave vaisselle
- LL : Emplacement lave-linge

Balcon 1	4,42
Balcon 2	2,13
	6,55 m²
Cave	06-T3 2,89

Surfaces placards incluses dans pièce adjacente

PLAN DE L'ÉTAGE

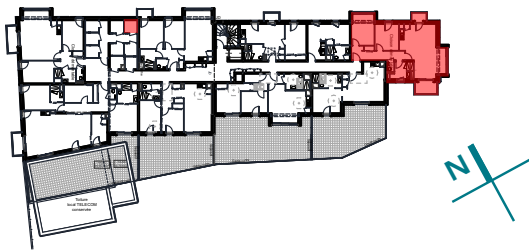

LEGENDE

A : Portes coulissantes	Vr : Volet roulant
B : Porte fenêtre vitrée	Tableau électrique
C : Fenêtre 1 ouvrant	Gaine évacuation
D : Fenêtre 2 ouvrants	Faux-plafond /Soffite

NOTA : Ce plan est édité en cours de chantier. En raison d'impératifs techniques, des adaptations mineures sont susceptibles de faire évoluer ce plan, poteaux, canalisations et faux-plafonds n'apparaissent pas systématiquement. Les meubles et éléments de cuisine ne sont qu'indicatifs.



DATE : 17/09/2025-c