

HOULGATE


PLAN DE VENTE

Logement .N°22-T3-Etage 3

Chambre 1	11,06	EQUIPEMENTS ● Prise électrique à hauteur ● Prise électrique ■ Prise RJ45 Applique murale Radiateur (dimensions) Sèche-serviette R : Emplacement réfrigérateur C : Emplacement cuisson LV : Emplacement lave vaisselle LL : Emplacement lave-linge
Chambre 2	9,22	
DGT	4,90	
Entrée	4,13	
SDE	6,75	
Séjour	31,16	
Total SHAB	67,22 m²	
Balcon	4,04	
Cave	22-T3	2,68


Surfaces placards incluses dans pièce adjacente

PLAN DE L'ÉTAGE

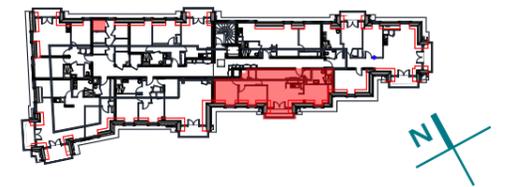

LEGENDE	
A : Portes coulissantes	Vr : Volet roulant
B : Porte fenêtre vitrée	Tableau électrique
C : Fenêtre 1 ouvrant	Gaine évacuation
D : Fenêtre 2 ouvrants	Faux-plafond /Soffite

NOTA : Ce plan est édité en cours de chantier. En raison d'impératifs techniques, des adaptations mineures sont susceptibles de faire évoluer ce plan, poteaux, canalisations et faux-plafonds n'apparaissent pas systématiquement. Les meubles et éléments de cuisine ne sont qu'indicatifs.

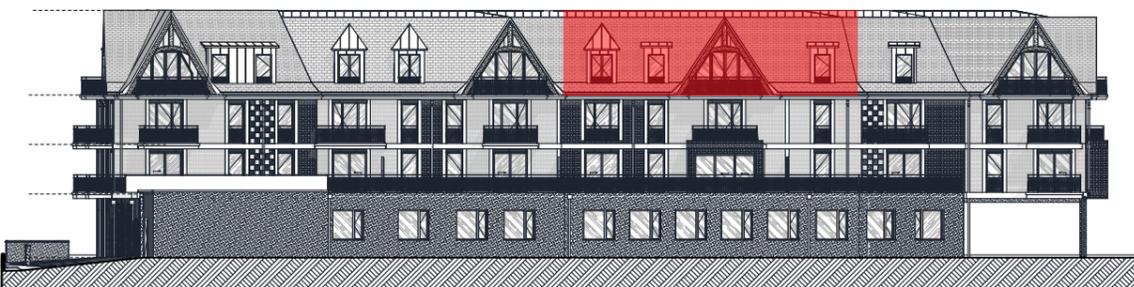

FACADE SUD - Echelle : 1/400ème