DÉPARTEMENT DU CALVADOS


COMMUNE D'ESQUAY-NOTRE-DAME

« Rue des Tilleuls - Chemin des Sept Acres »

LOTISSEMENT " LE DUC GUILLAUME "

PLAN DE VENTE DU LOT 31

PLAN DE MASSE
Ech: 1/2500°

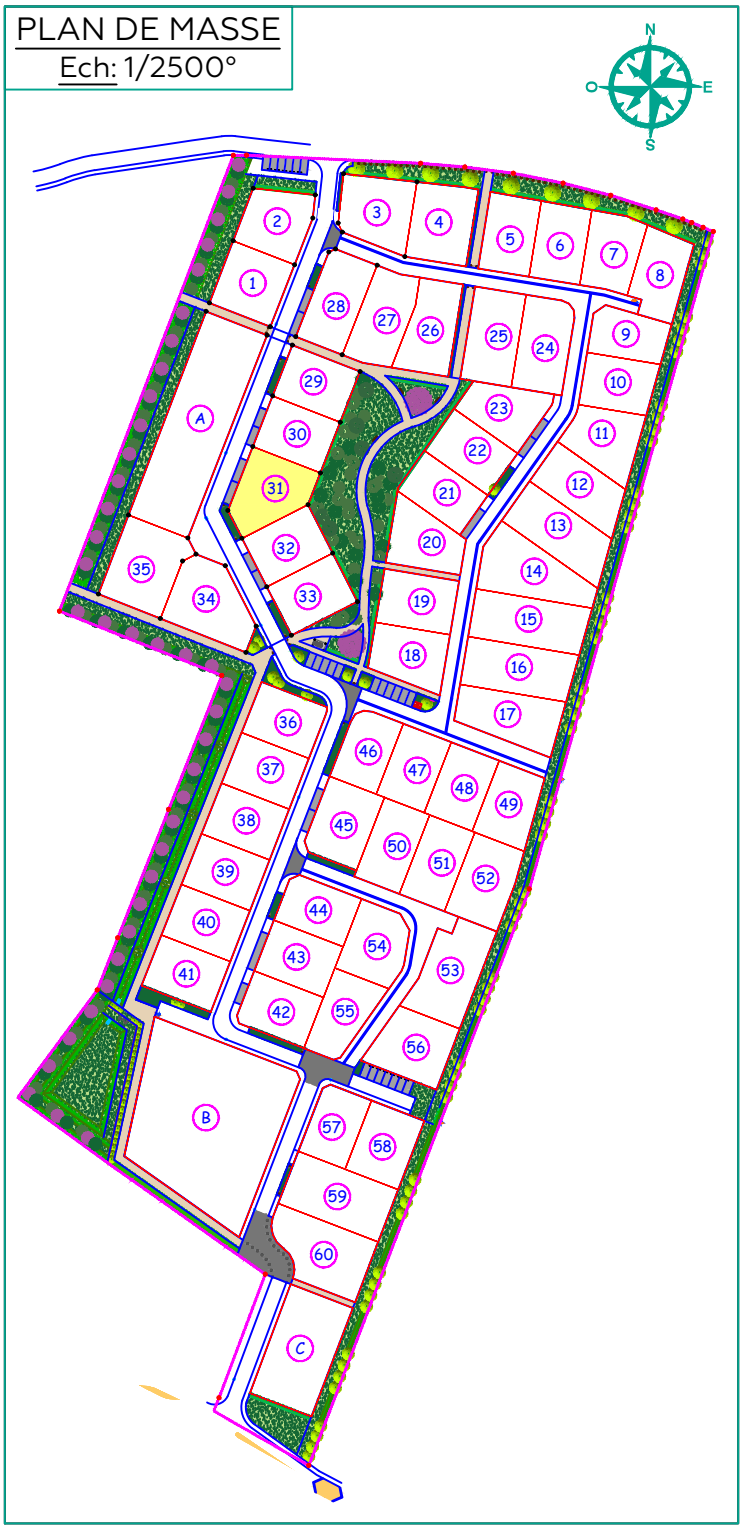


LEGENDE BRANCHEMENTS

- Coffrets ENEDIS
- Citerneau 30x30 Telecom
- Citerneau Eau potable
- Coffret GAZ
- Candélabre

LEGENDE ZONES DE PROSPECT RELATIVE A L'IMPLANTATION DES CONSTRUCTIONS

- Implantation de la construction avec un recul de 3.00m minimum par rapport à la limite de lot.
- Implantation de la construction avec un recul de 2.00m minimum par rapport à la limite de lot.
- Implantation de la construction avec un recul de 1.50m minimum par rapport à la limite de lot.
- Implantation de la construction en limite séparative ou avecun recul de 2.00m minimum par rapport à la limite de lot.

LEGENDE

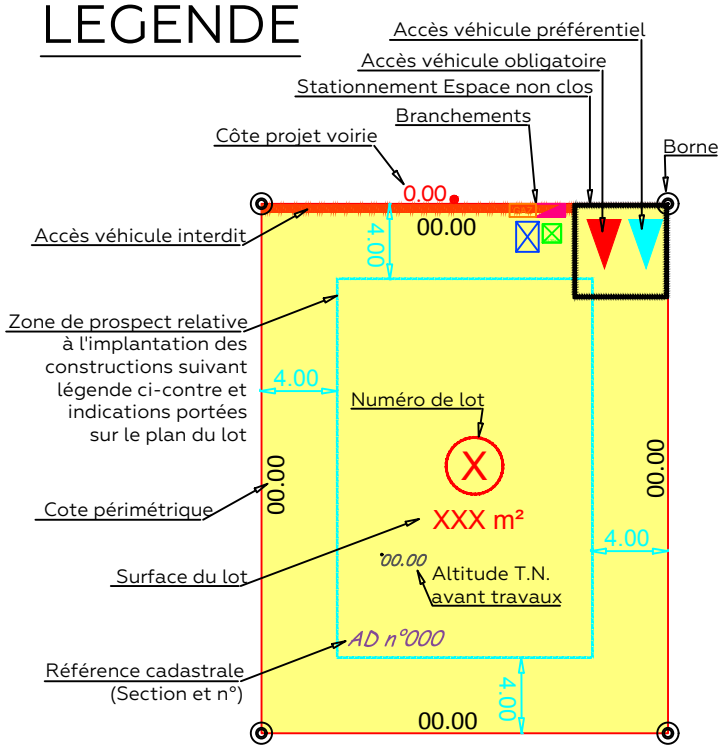

MOSAÏC
GÉOMÈTRE - EXPERT & AMÉNAGEMENT
GÉOMÈTRE-EXPERT
INFRASTRUCTURES
URBANISME
PAYSAGE

SIÉGE SOCIAL : CITIS - LES MANAGERS
15 AV DE CAMBRIDGE
14200 HEROUVILLE-SAINT-CLAIR

Tél. : 02 31 06 66 63
contact@mosaic-amenagement.fr
www.mosaic-amenagement.fr


OPQIBI L'INGÉNIERIE QUALIFIÉE CERTIFICAT N° 19 12 3876

Terranéa AMÉNAGEUR FONCIER

TERRANEA
2, rue Martin Luther King
14280 SAINT-CONTEST
Tél. : 02 31 06 91 00

PLAN DU LOT 31

ECHELLE : 1/200°

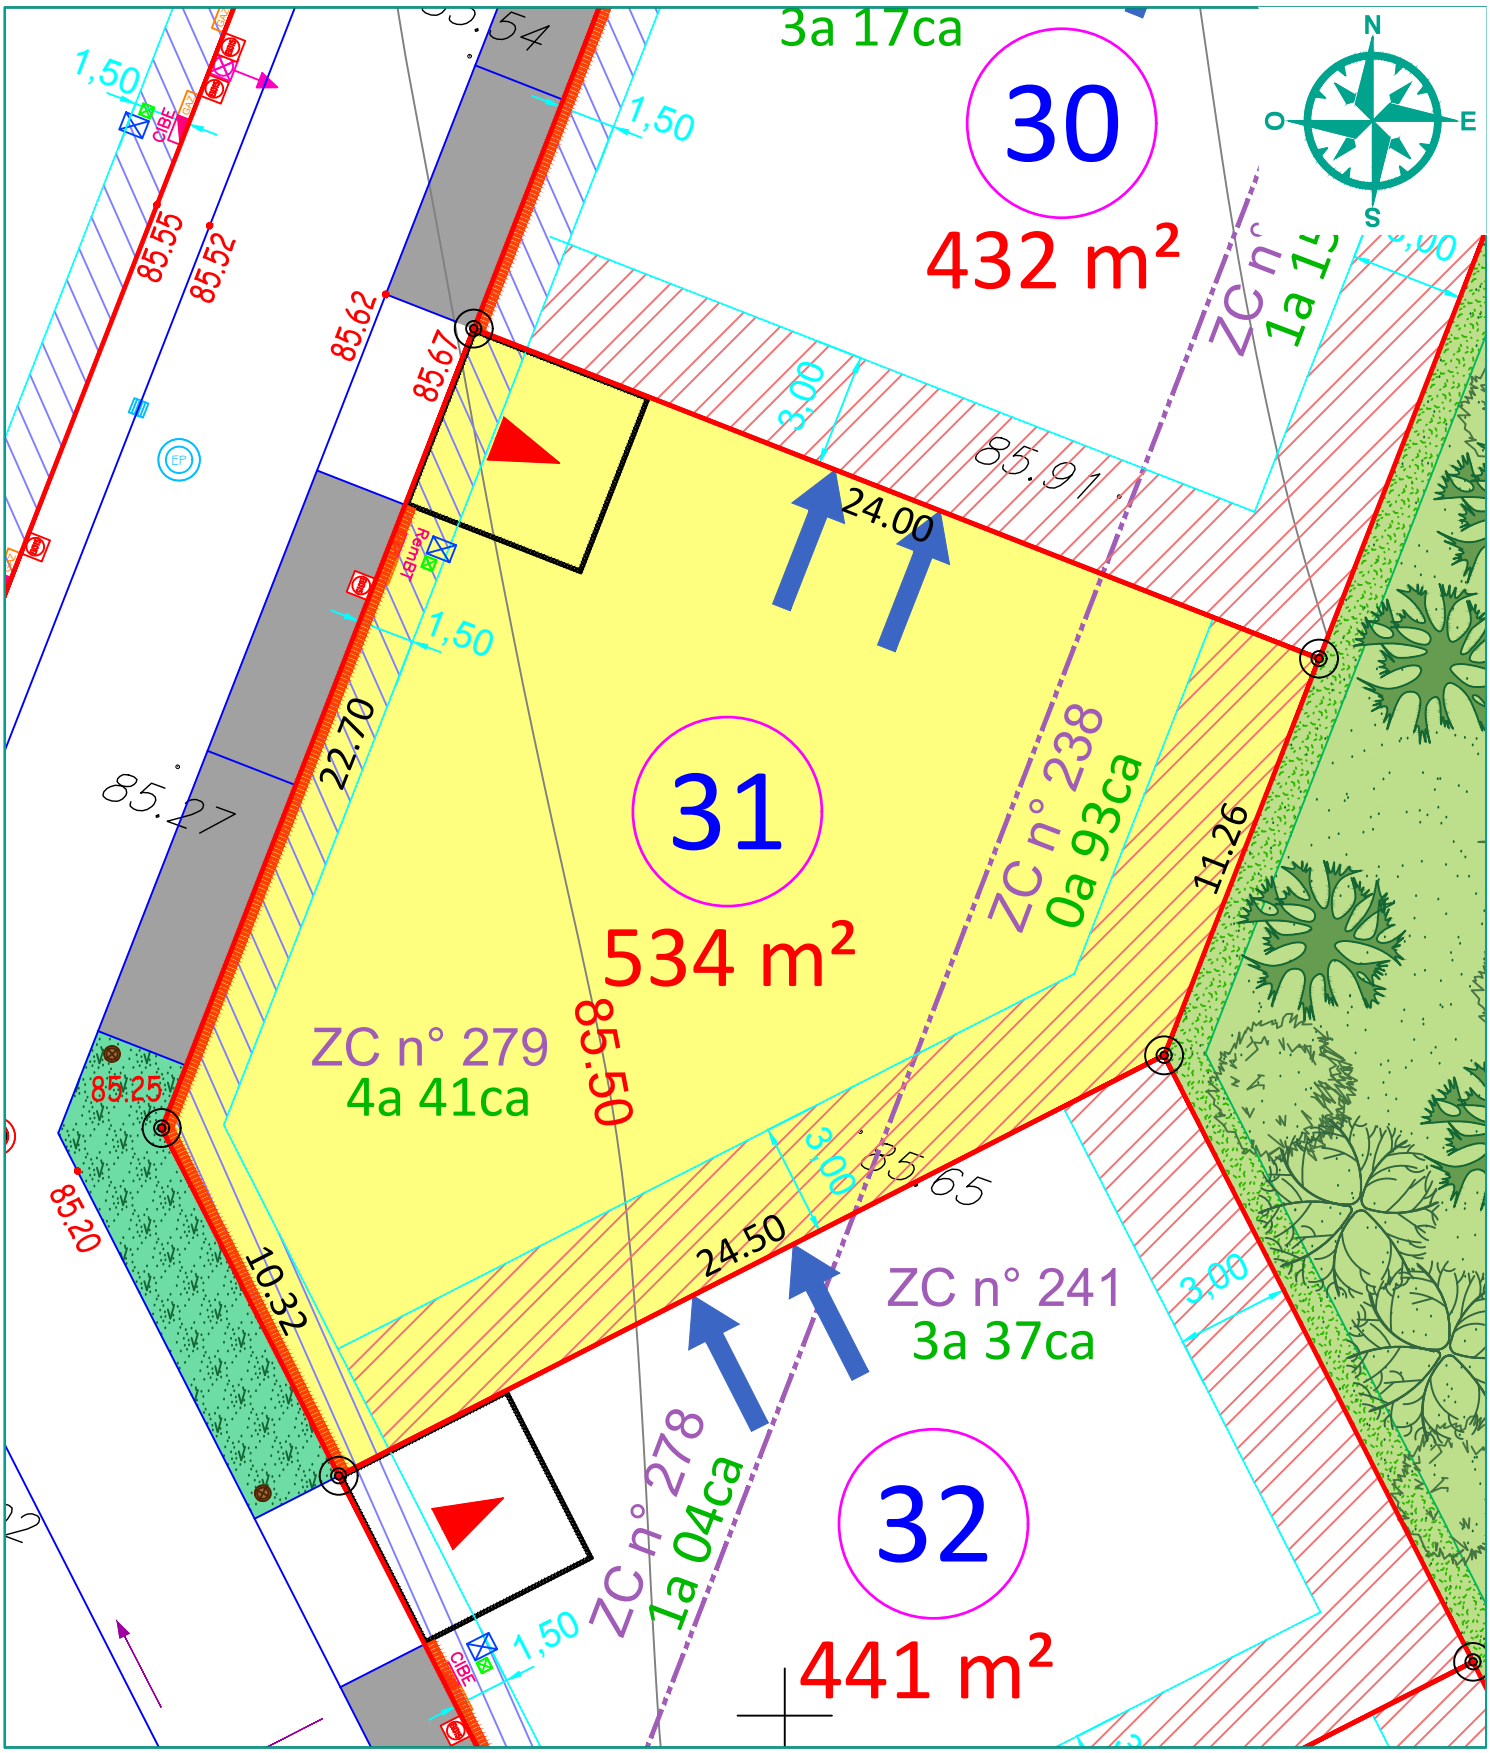

LOT 31

Surface : 534 m²

Cadastre : Section ZC n°238 - 279

=>L'emplacement et l'altimétrie des ouvrages et des radiers sont indicatifs et sujets à modification suivant les réalisations techniques sur le terrain.

HE9271- le 20/10/2026