


# BIEVILLE-BEUVILLE LES JARDINS DE LA BIJUDE


## PLAN DE VENTE

### Logement n° A001 - T3 - Etage 0

Désignation	Surface en m <sup>2</sup>
Entrée	8.74 m <sup>2</sup>
Séjour / Cuisine	27.28 m <sup>2</sup>
Chambre	12.04 m <sup>2</sup>
Chambre 2	9.64 m <sup>2</sup>
SdE	4.17 m <sup>2</sup>
Wc	1.51 m <sup>2</sup>
Cellier	2.36 m <sup>2</sup>
<b>Total SHAB</b>	<b>65.74 m<sup>2</sup></b>
Terrasse	6.27 m <sup>2</sup>
Jardin	73.35 m <sup>2</sup>
<b>Surface extérieure</b>	<b>79.62 m<sup>2</sup></b>

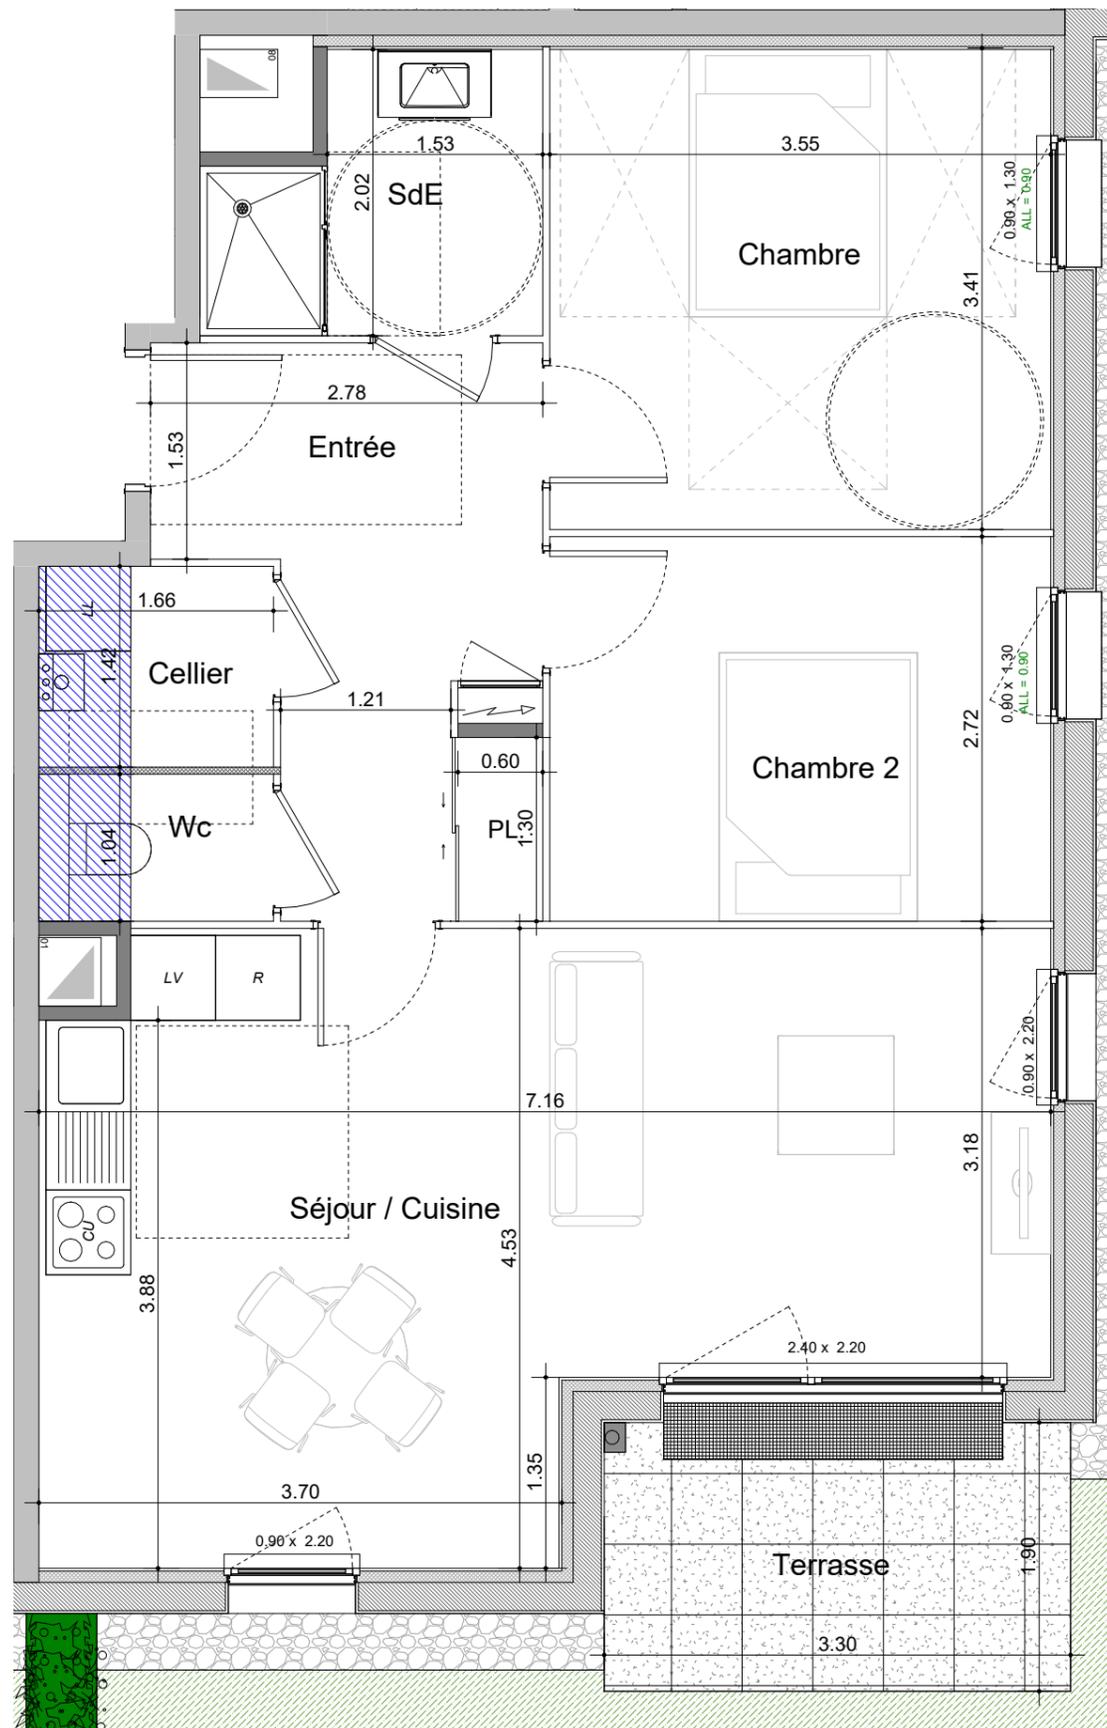

1/50

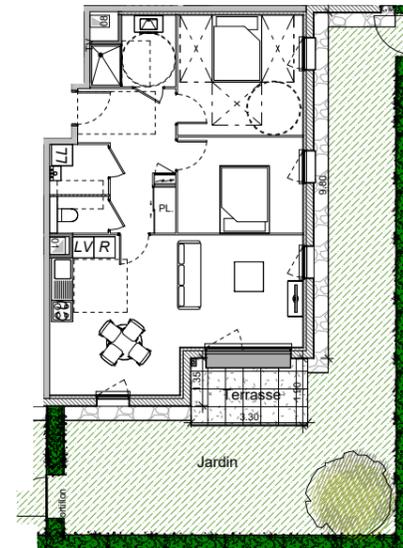

Plan masse - 1/200



Façade Est - 1/400



Façade Sud - 1/400

### PLAN DE L'ETAGE

#### LEGENDE

Cloison démontable	Cuisson/Four
Tableau électrique	Fenêtre fixe, 1/2 ouvrant + allège
Machine à laver	Porte fenêtre 1/2 ouvrant
Lave vaisselle	Gaine technique
Réfrigérateur	Soffite

23.02.2024 PHASE PRO

NOTA : Ces plans de vente ont été extraits du dossier de permis de construire. Les plans techniques d'exécution seront réalisés ultérieurement et feront figurer les implantations électriques ainsi que les radiateurs. Des modifications et des ajustements techniques sont susceptibles de faire évoluer les plans. Les éléments de mobilier (meubles, appareils ménagers et plan de travail) ne sont placés qu'à titre indicatif