


**BIEVILLE-BEUVILLE**  
**LES JARDINS DE LA BIJUDE**


**PLAN DE VENTE**

**Logement n° A202 - T2 - Etage 2**

Désignation	Surface en m <sup>2</sup>
Entrée	5.86 m <sup>2</sup>
Séjour / Cuisine	23.23 m <sup>2</sup>
Chambre	12.07 m <sup>2</sup>
SdE	5.12 m <sup>2</sup>
Total SHAB	46.28 m <sup>2</sup>
Terrasse	25.27 m <sup>2</sup>
Surface extérieure	25.27 m <sup>2</sup>

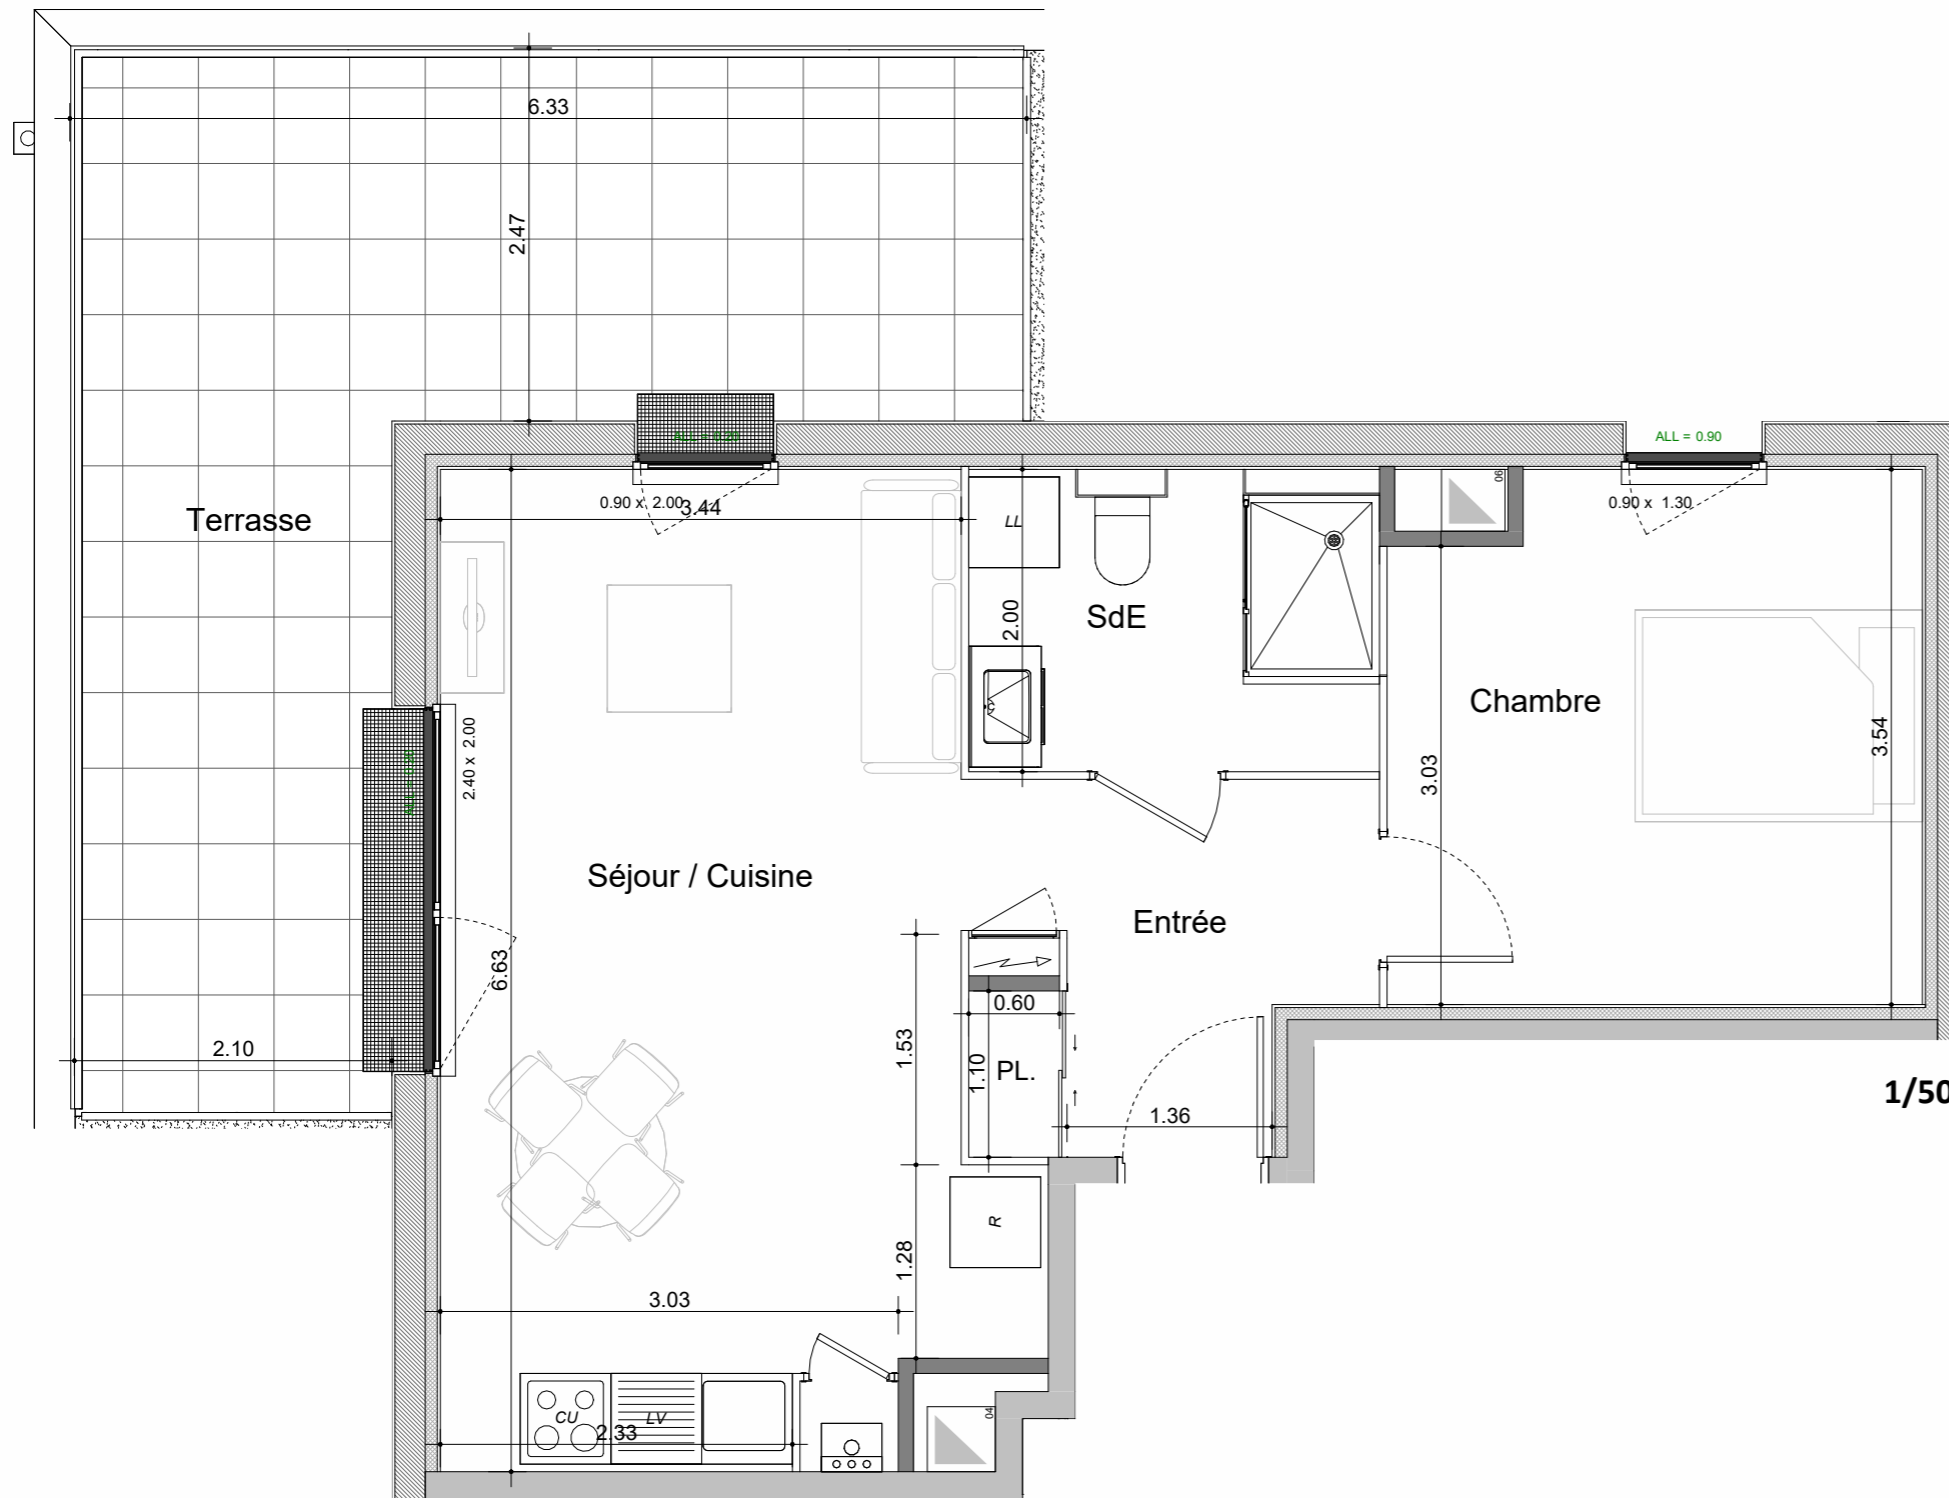

**Façade Est - 1/400**

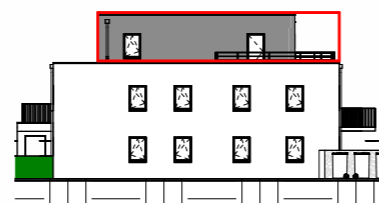


**Façade Nord - 1/400**



**Façade Ouest - 1/400**

NOTA : Ces plans de vente ont été extraits du dossier de permis de construire. Les plans techniques d'exécution seront réalisés ultérieurement et feront figurer les implantations électriques ainsi que les radiateurs. Des modifications et des ajustements techniques sont susceptibles de faire évoluer les plans. Les éléments de mobilier (meubles, appareils ménagers et plan de travail) ne sont placés qu'à titre indicatif

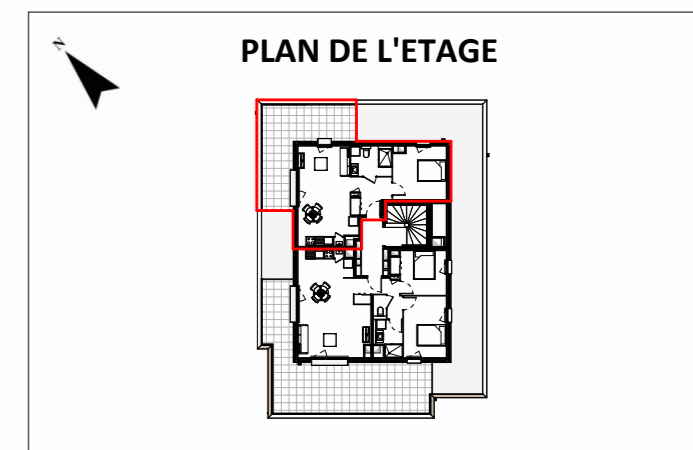

**PLAN DE L'ETAGE**

**LEGENDE**

Cloison démontable	Cuisson/Four
Tableau électrique	Fenêtre fixe, 1/2 ouvrant + allège
LL Machine à laver	Porte fenêtre 1/2 ouvrant
LV Lave vaisselle	Gaine technique
R Réfrigérateur	Soffite

23.02.2024

PHASE PRO