


BIEVILLE-BEUVILLE

LES JARDINS DE LA BIJUDE


PLAN DE VENTE

Logement n° B003 - T3 - Etage 0


Désignation	Surface en m ²
Entrée	8.69 m ²
Séjour / Cuisine	20.52 m ²
Chambre 1	11.72 m ²
Chambre 2	10.61 m ²
SdE	5.03 m ²
Wc	1.30 m ²
Cellier	2.26 m ²
Total SHAB	60.13 m²
Terrasse	5.11 m ²
Jardin	14.64 m ²
Surface extérieure	19.74 m²

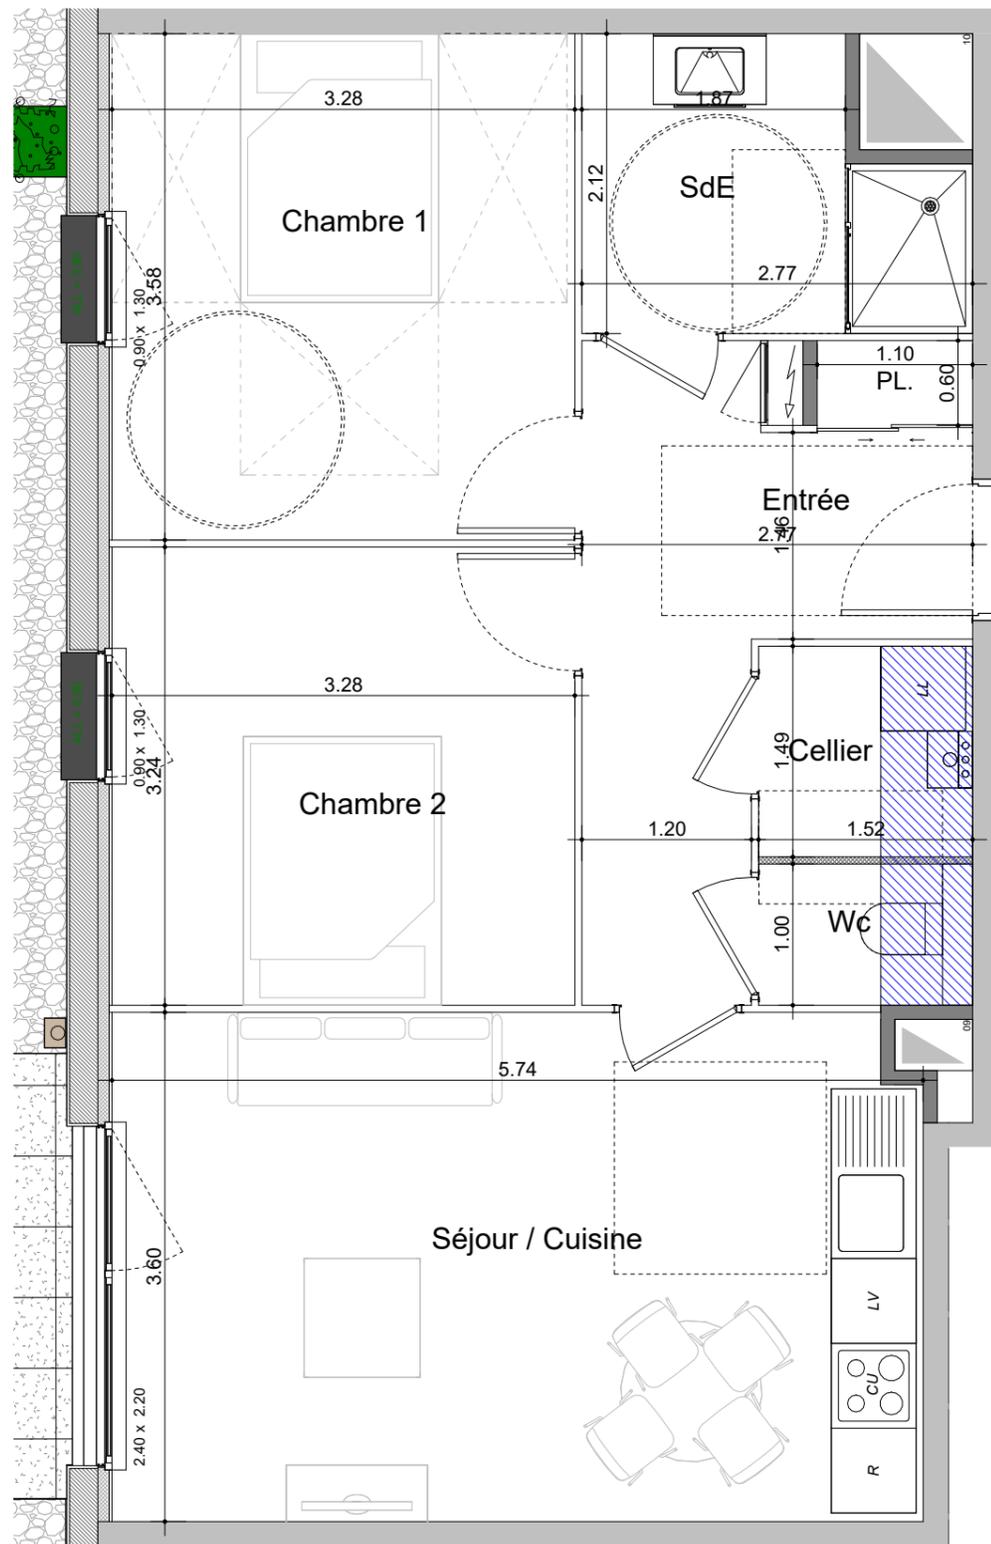


1/50

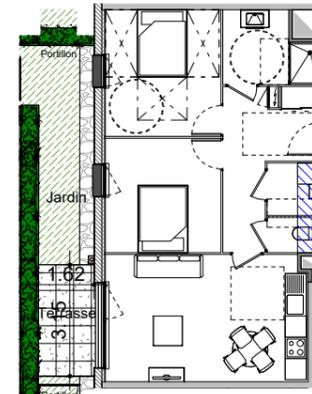

Plan masse - 1/200


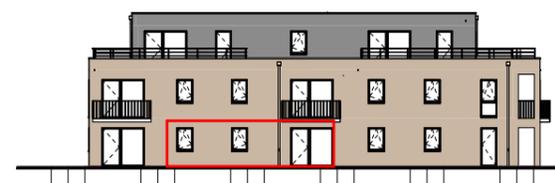


Façade Ouest - 1/400

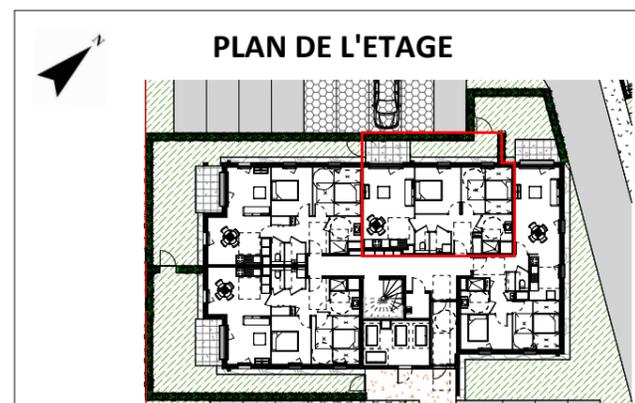

PLAN DE L'ETAGE

LEGENDE

 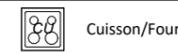 Cloison démontable	 Cuisson/Four
 Tableau électrique	 Fenêtre fixe, 1/2 ouvrant + allège
 Machine à laver	 Porte fenêtre 1/2 ouvrant
 Lave vaisselle	 Gaine technique
 Réfrigérateur	 Soffite

NOTA : Ces plans de vente ont été extraits du dossier de permis de construire. Les plans techniques d'exécution seront réalisés ultérieurement et feront figurer les implantations électriques ainsi que les radiateurs. Des modifications et des ajustements techniques sont susceptibles de faire évoluer les plans. Les éléments de mobilier (meubles, appareils ménagers et plan de travail) ne sont placés qu'à titre indicatif