



# BIEVILLE-BEUVILLE

## LES JARDINS DE LA BIJUDE


### PLAN DE VENTE

#### Logement n°C203 - T3 - Etage 2


Désignation	Surface en m <sup>2</sup>
Entrée	7.59 m <sup>2</sup>
Séjour	16.37 m <sup>2</sup>
Cuisine	6.69 m <sup>2</sup>
Chambre 1	12.15 m <sup>2</sup>
Chambre 2	10.22 m <sup>2</sup>
SdE	5.41 m <sup>2</sup>
Wc	1.19 m <sup>2</sup>
Cellier	1.48 m <sup>2</sup>
<b>Total SHAB</b>	<b>61.10 m<sup>2</sup></b>
Terrasse	26.03 m <sup>2</sup>
Surface extérieure	26.03 m <sup>2</sup>

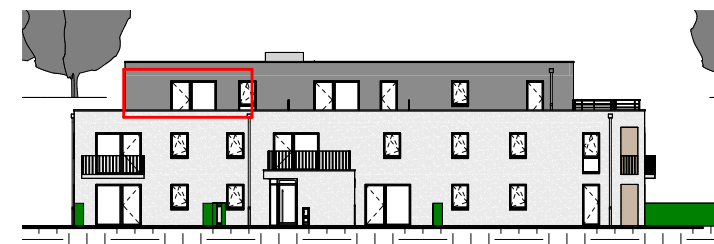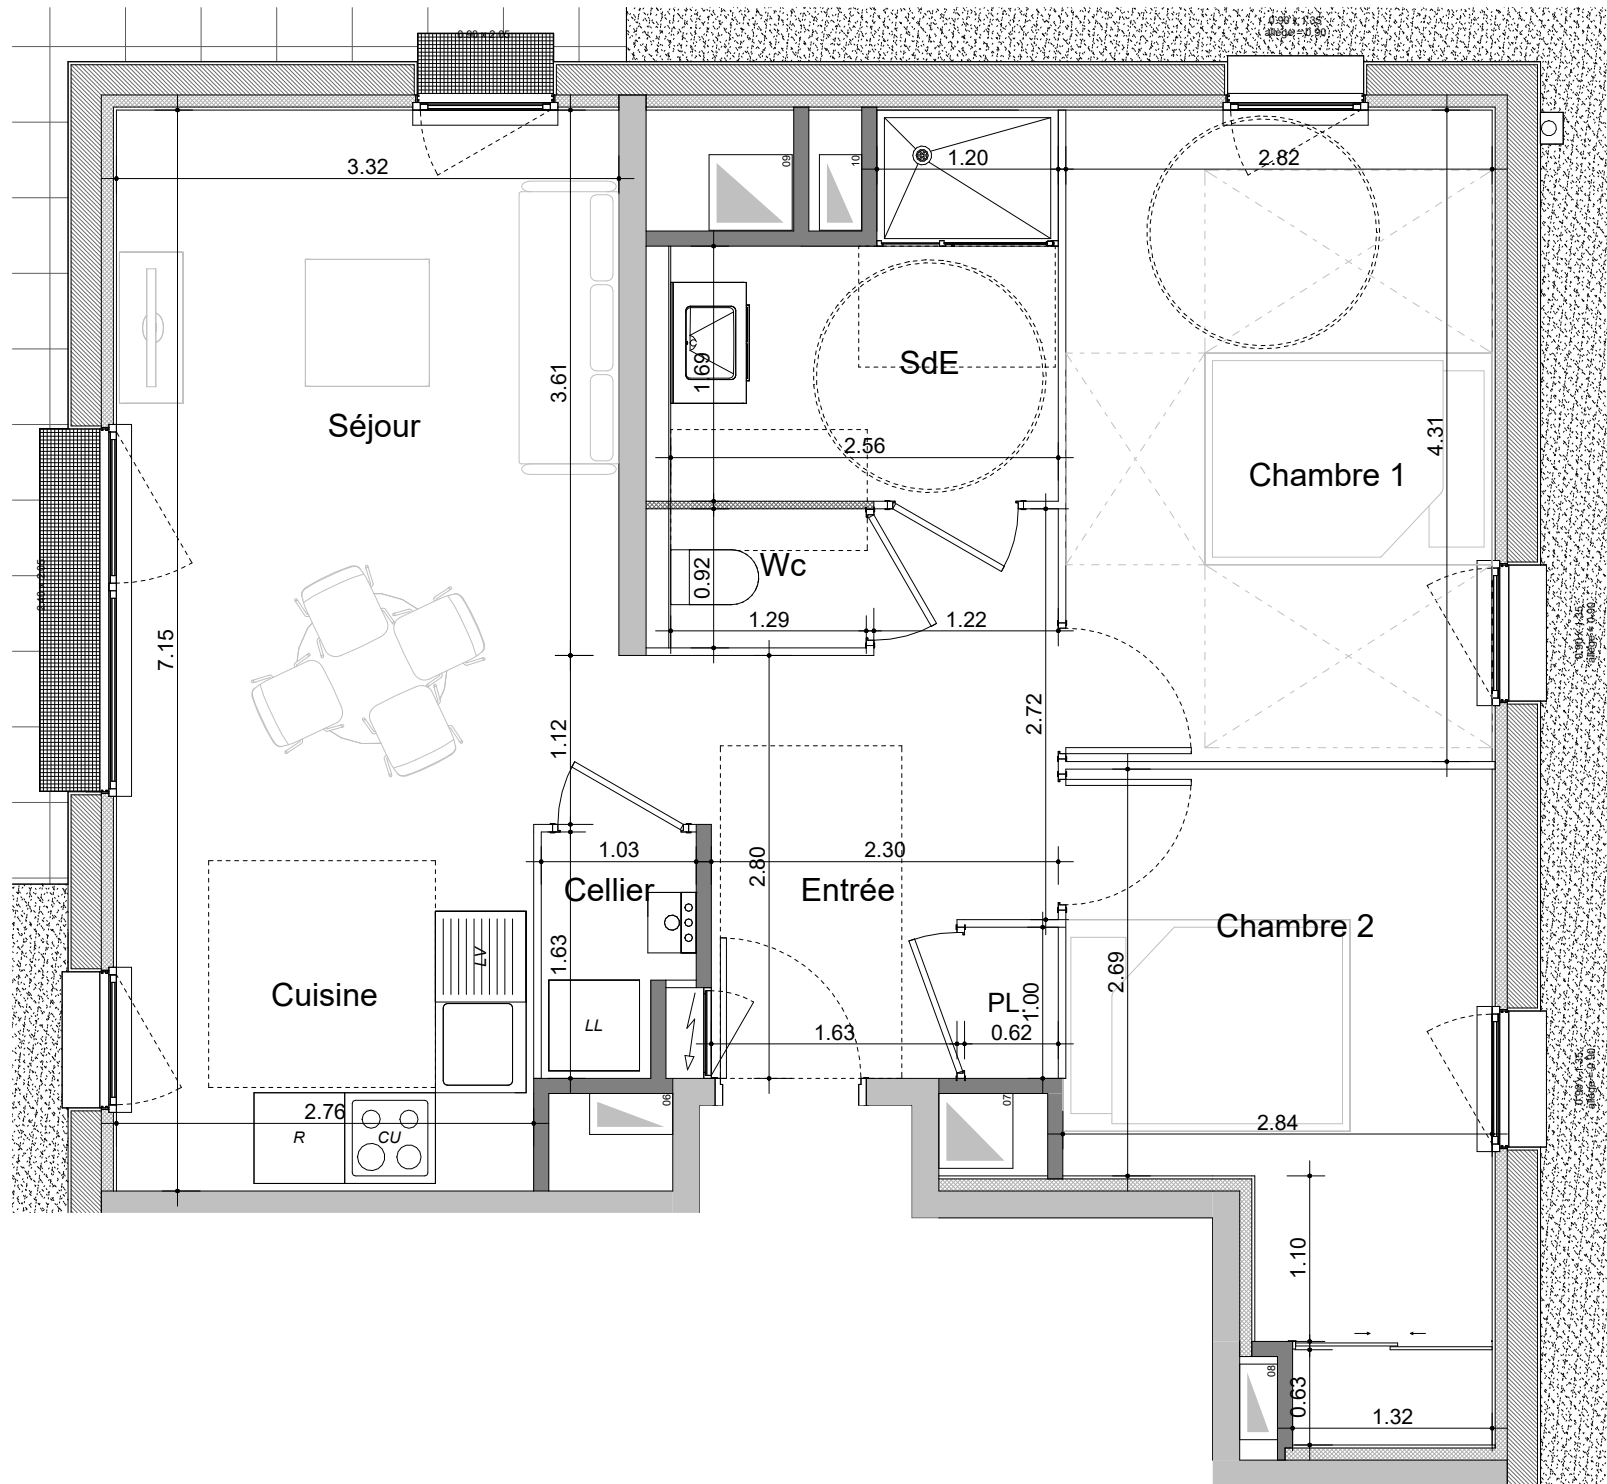


Façade Ouest - 1/400

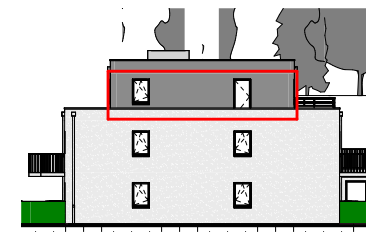

Façade Nord - 1/400

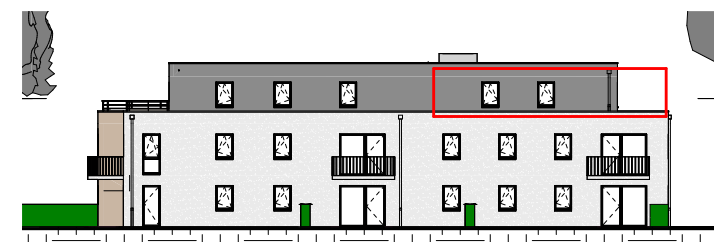

Façade Est - 1/400

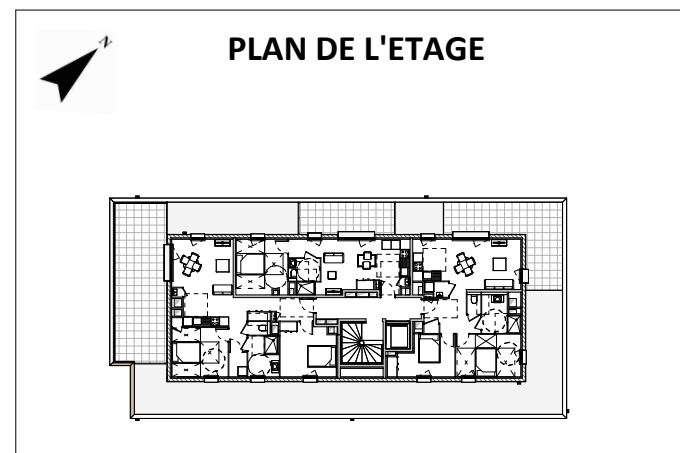

#### LEGENDE

	Cloison démontable		Cuisson/Four
	Tableau électrique		Fenêtre fixe, 1/2 ouvrant + allège
	Machine à laver		Porte fenêtre 1/2 ouvrant
	Lave vaisselle		Gaine technique
	Réfrigérateur		Soffite

NOTA : Ces plans de vente ont été extraits du dossier de permis de construire. Les plans techniques d'exécution seront réalisés ultérieurement et feront figurer les implantations électriques ainsi que les radiateurs. Des modifications et des ajustements techniques sont susceptibles de faire évoluer les plans. Les éléments de mobilier (meubles, appareils ménagers et plan de travail) ne sont placés qu'à titre indicatif