




Façade Ouest sur jardin





Façade Est sur entrée

"Les Villas Castillos" 14740 Bretteville-l'Orgueilleuse

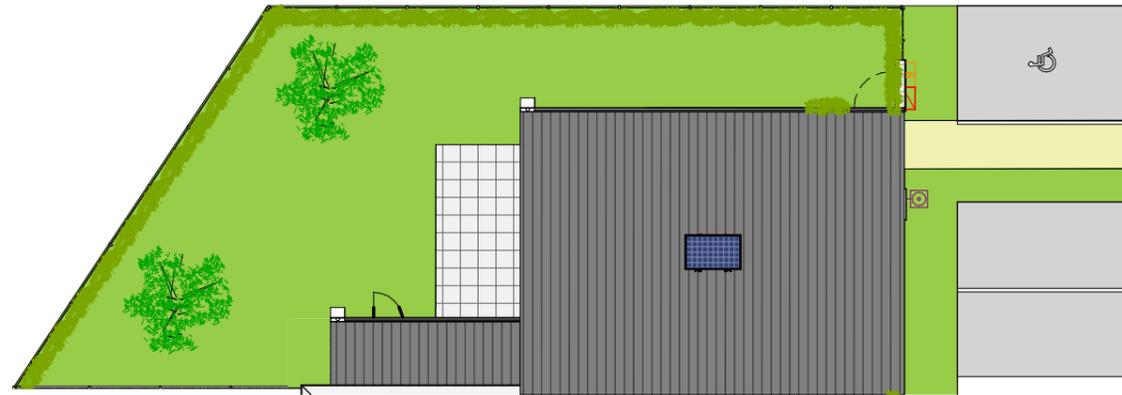

PLAN DE MASSE

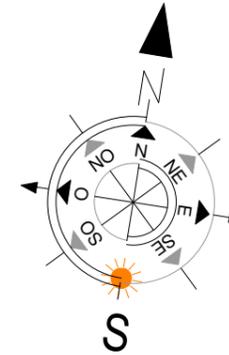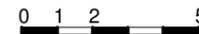

Surface Pavillon 1 - T3

Nom	Surface
-----	---------

Pièce à vivre	24.60 m ²
Entrée + Pl.	2.81 m ²
Cuisine	6.22 m ²
Chambre 1	11.71 m ²
SDB	4.84 m ²
WC	2.47 m ²
Chambre 2	9.40 m ²
Dgt.	3.90 m ²
TOTAL SHAB	65.95 m²

PAVILLON 1 - MAISON DE 3P


Superficie de la parcelle: 304m²

Cycles	8.41 m ²
--------	---------------------


Jardin Pavillon 1	127.02 m ²
-------------------	-----------------------

Terrasse	12.02 m ²
----------	----------------------

La surface de la parcelle est approximative et sera précisée après bornage

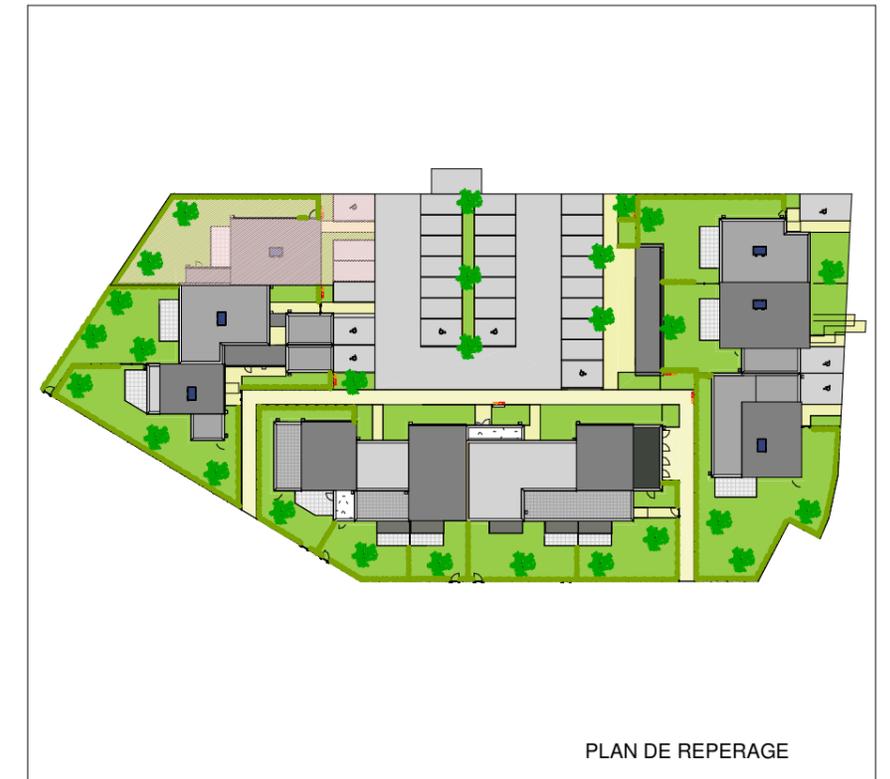

PLAN DE REPERAGE

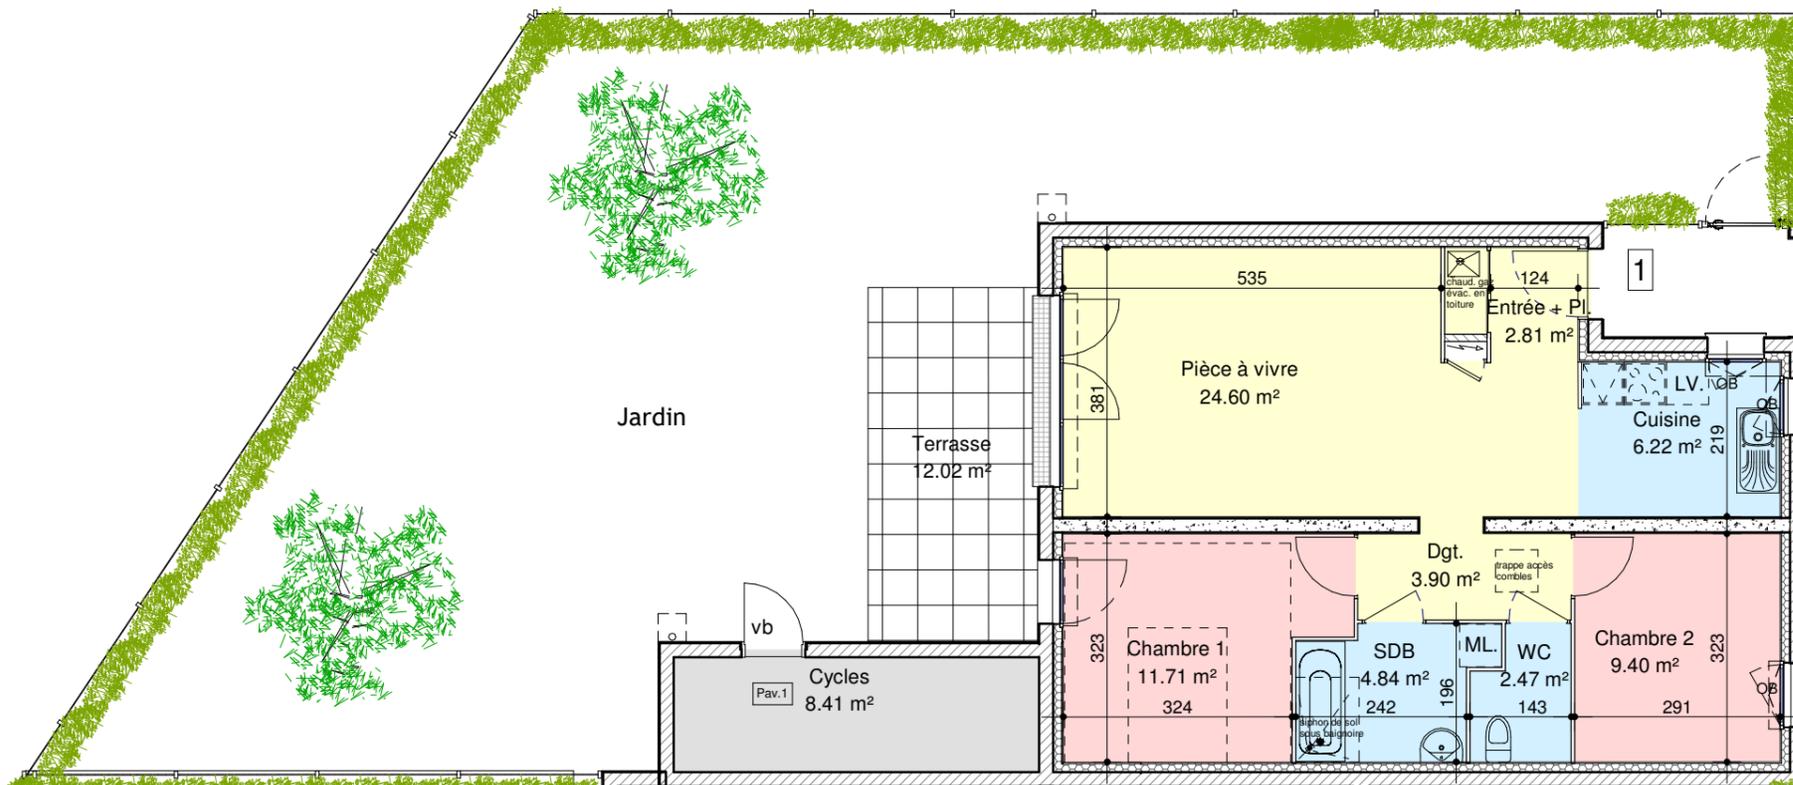

PLAN DU REZ DE CHAUSSE



Maître d'ouvrage

Maître d'oeuvre