






Façade Ouest sur jardin



Façade Est sur entrée

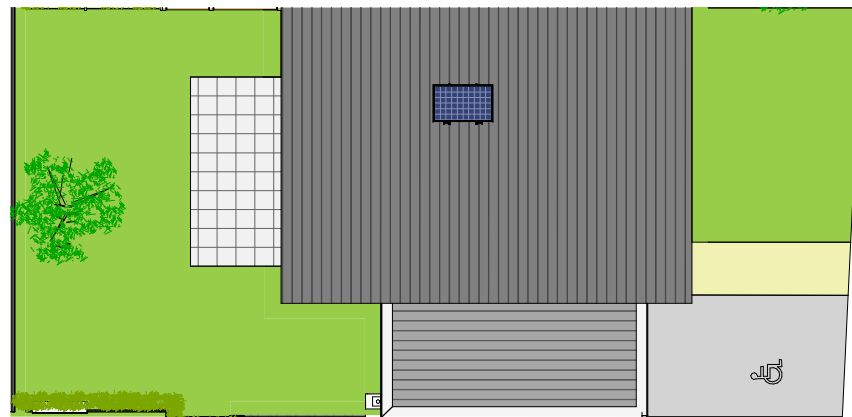

PLAN DE MASSE

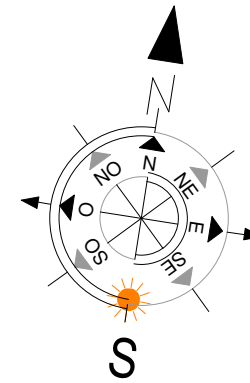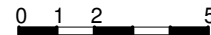

"Les Villas Castillos" 14740 Bretteville-l'Orgueilleuse

Surface Pavillon 5 - T3	
Nom	Surface

Pièce à vivre	30.53 m ²
Entrée + Pl.	2.98 m ²
Chambre 2	9.65 m ²
Dgt.	3.87 m ²
WC	2.62 m ²
Chambre 1	11.77 m ²
SDB	4.55 m ²
TOTAL SHAB	65.98 m ²

Garage	14.80 m ²
--------	----------------------


Esp. cycle	3.53 m ²
------------	---------------------

Terrasse	12.01 m ²
----------	----------------------

PAVILLON 5 - MAISON DE 3P

Superficie de la parcelle: 240m²

Jardin Pavillon 5	72.84 m ²
-------------------	----------------------

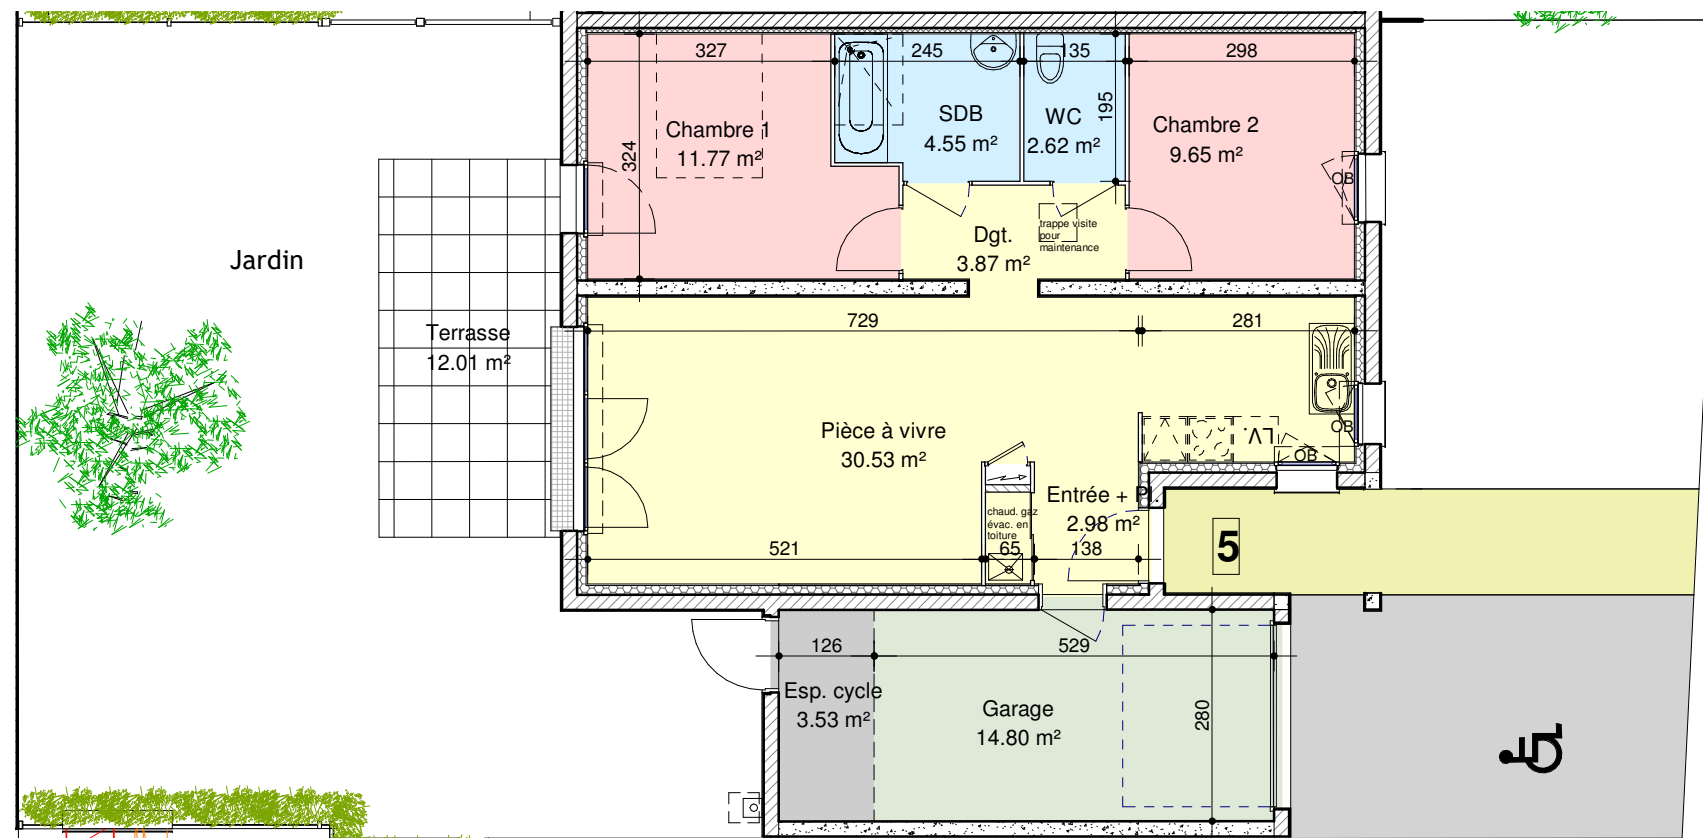

PLAN DU REZ DE CHAUSSE



La surface de la parcelle est approximative et sera précisée après bornage



PLAN DE REPERAGE

Maître d'ouvrage

Maître d'oeuvre



Les surfaces, les gaines et les soffites sont susceptibles de modifications dues aux impératifs administratifs, aux contraintes techniques de constructions et aux tolérances d'exécution.
Les meubles et les éléments de cuisine dessinés sur ce plan ne sont qu'indicatifs. Seuls seront fournis les équipements figurants sur le descriptif annexé à l'acte de vente.

PLAN DE VENTE

le 31.07.2020

Phase DCE