


RESIDENCE L'ALEXANDER

Rue Sir Alexander Fleming
14000 Caen - La Grâce de Dieu




2, Rue Martin Luther King
14280 Saint-Contest
tel: 02 31 06 91 00

PLAN DU LOGEMENT AVEC LE JARDIN échelle:100e

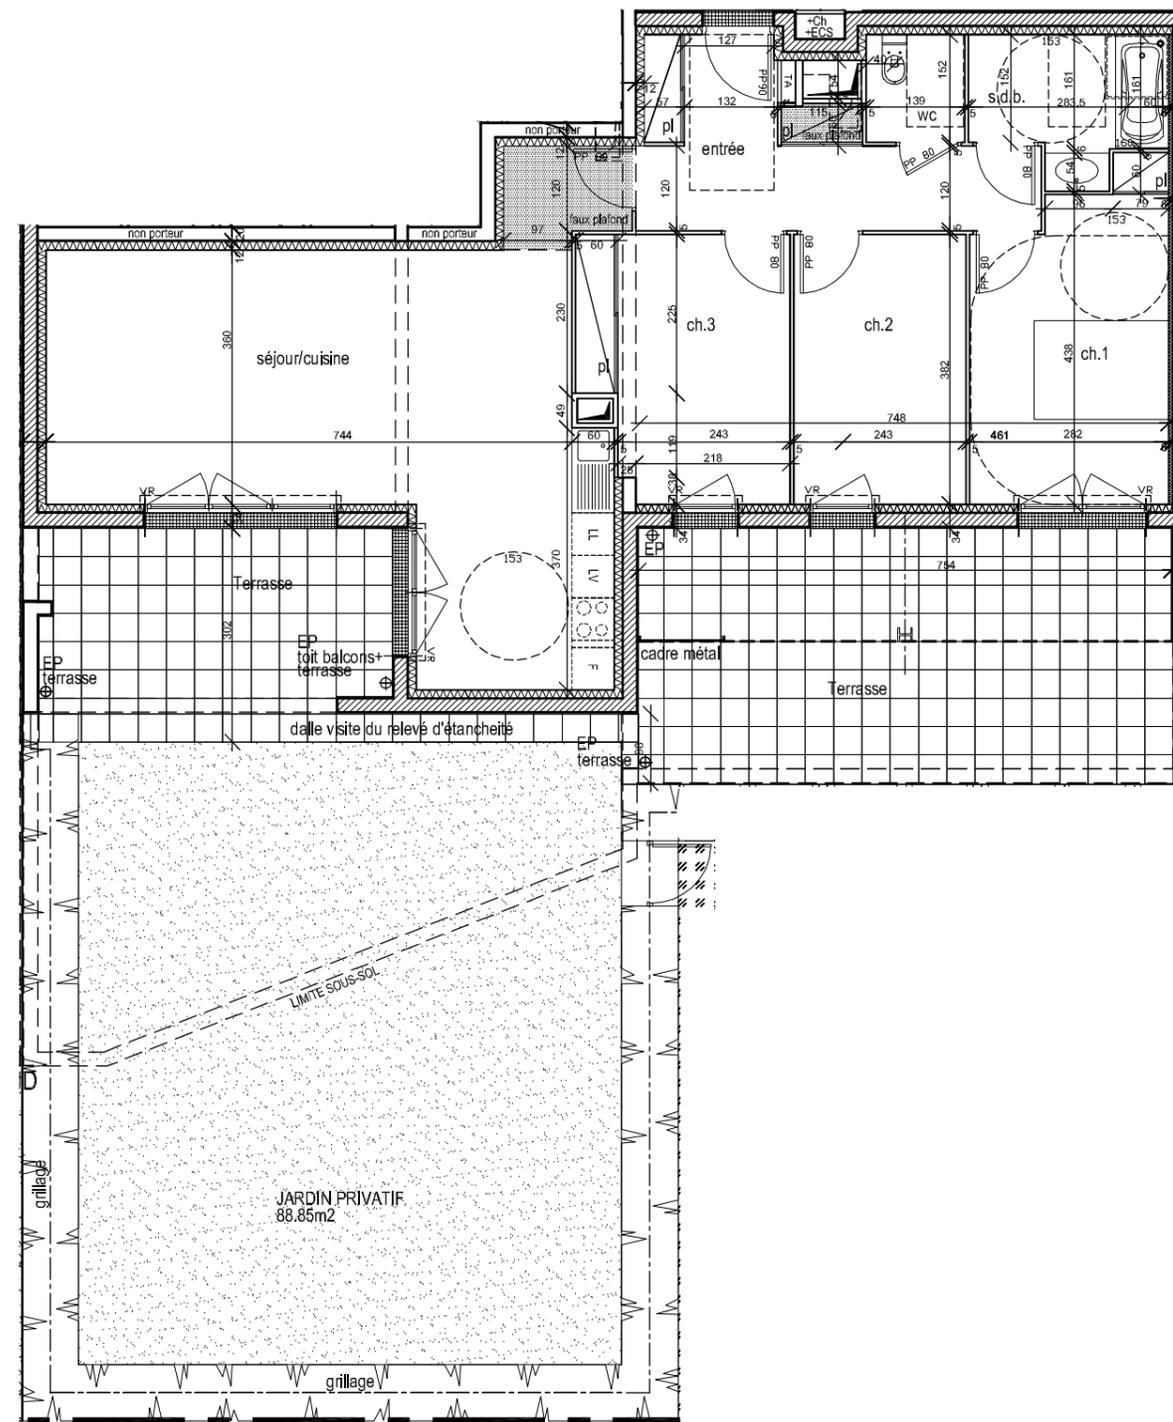

Bâtiment A - Niveau RDC Appartement A04 Type T4 : 86.91m2

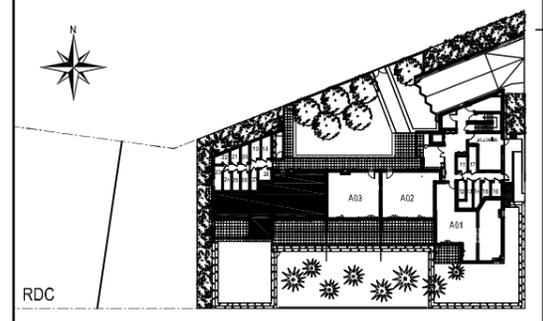

Document non contractuel
Nota : Ce plan est susceptible d'être modifié en fonction des nécessités techniques de la réalisation en ce qui concerne les dimensions libres et l'équipement. Les retombées, soffites, radiateurs et canalisations ne sont pas figurés

ECHELLE : 1/100e



PLAN DE VENTE	
PHASE : PROJET	
23 Novembre 2015	indice A
ECHELLE : 1/100e	format A3

