

RESIDENCE L'ALEXANDER


Rue Sir Alexander Fleming
14000 Caen - La Grâce de Dieu





Partélios
Résidence

2, Rue Martin Luther King
14280 Saint-Contest
tel: 02 31 06 91 00


Bâtiment A - Niveau 1 Appartement A14 Type T2 : 48.82m2

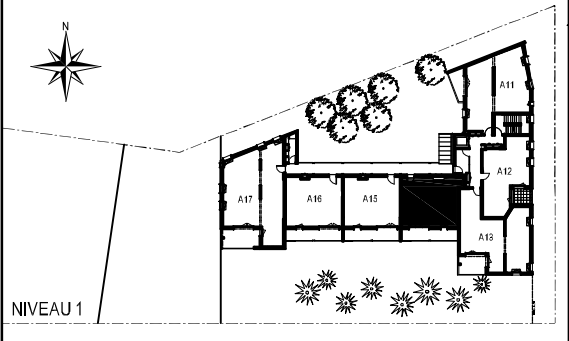

ENTREE / PL	4.88m2
WC	1.90m2
SEJOUR / CUISINE	22.92m2
CHAMBRE 1 / PL	13.79m2
SDE	5.33m2
TOTAL surfaces habitables	48.82m2
BALCON	11.34m2

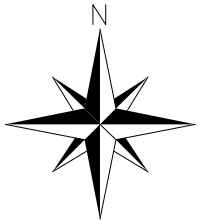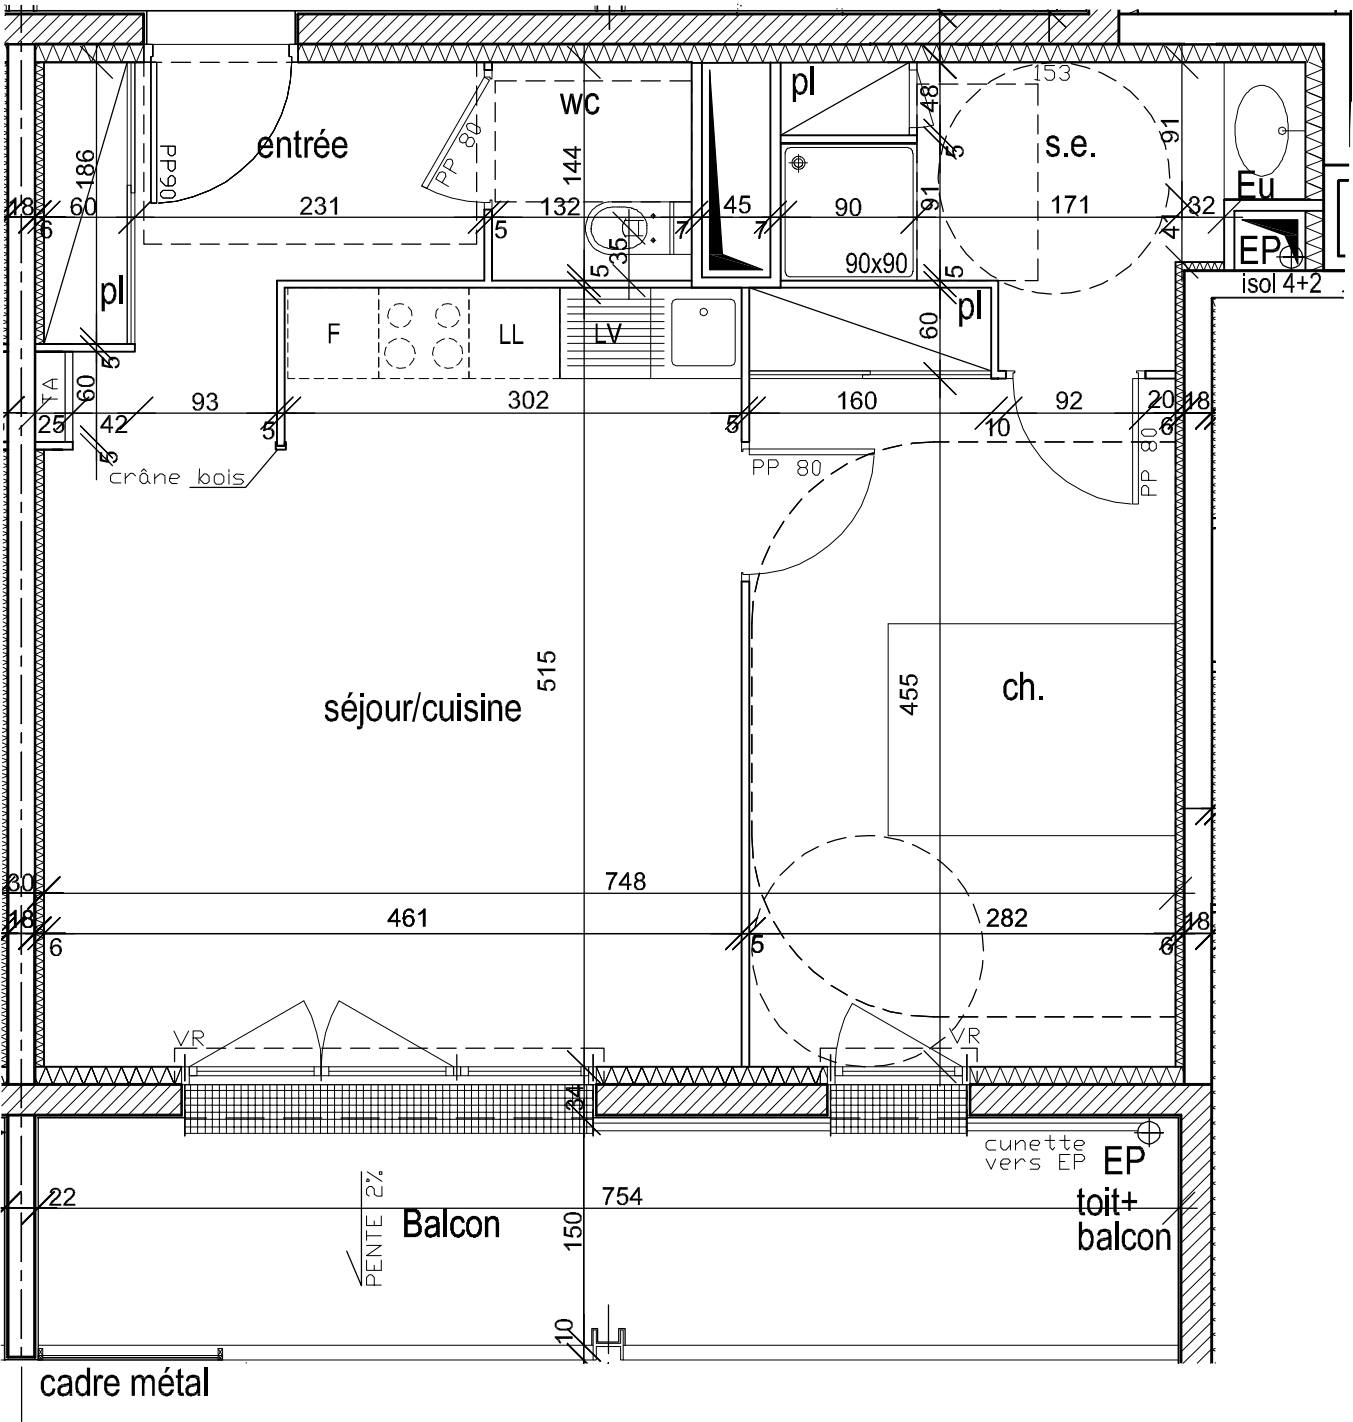

Document non contractuel
Nota : Ce plan est susceptible d'être modifié en fonction des nécessités techniques de la réalisation en ce qui concerne les dimensions libres et l'équipement. Les retombées, soffites, radiateurs et canalisations ne sont pas figurés

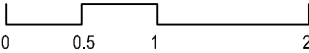

PLANE DE VENTE	
PHASE : PROJET	
30 Novembre 2015	indice B
ECHELLE : 1/50e	format A3

