


# RESIDENCE L'ALEXANDER

Rue Sir Alexander Fleming  
14000 Caen - La Grâce de Dieu



2, Rue Martin Luther King  
14280 Saint-Contest  
tel: 02 31 06 91 00



## Bâtiment A - Niveau 2 Appartement A22 Type T2 : 49.85m2

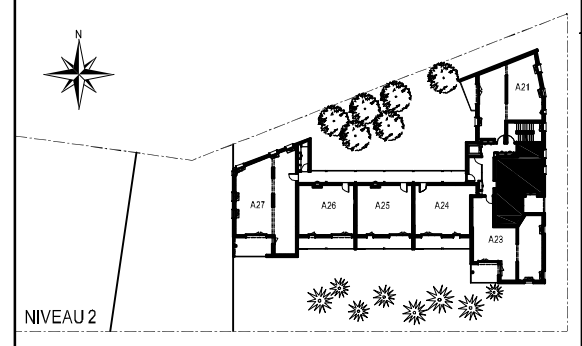

|                      |         |
|----------------------|---------|
| SEJOUR / CUISINE/ PL | 30.37m2 |
| CHAMBRE 1 / PL       | 14.01m2 |
| SDE / WC             | 5.47m2  |

|                           |         |
|---------------------------|---------|
|                           |         |
|                           |         |
| TOTAL surfaces habitables | 49.85m2 |

|        |        |
|--------|--------|
| BALCON | 5.44m2 |
|        |        |

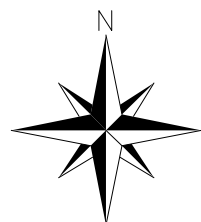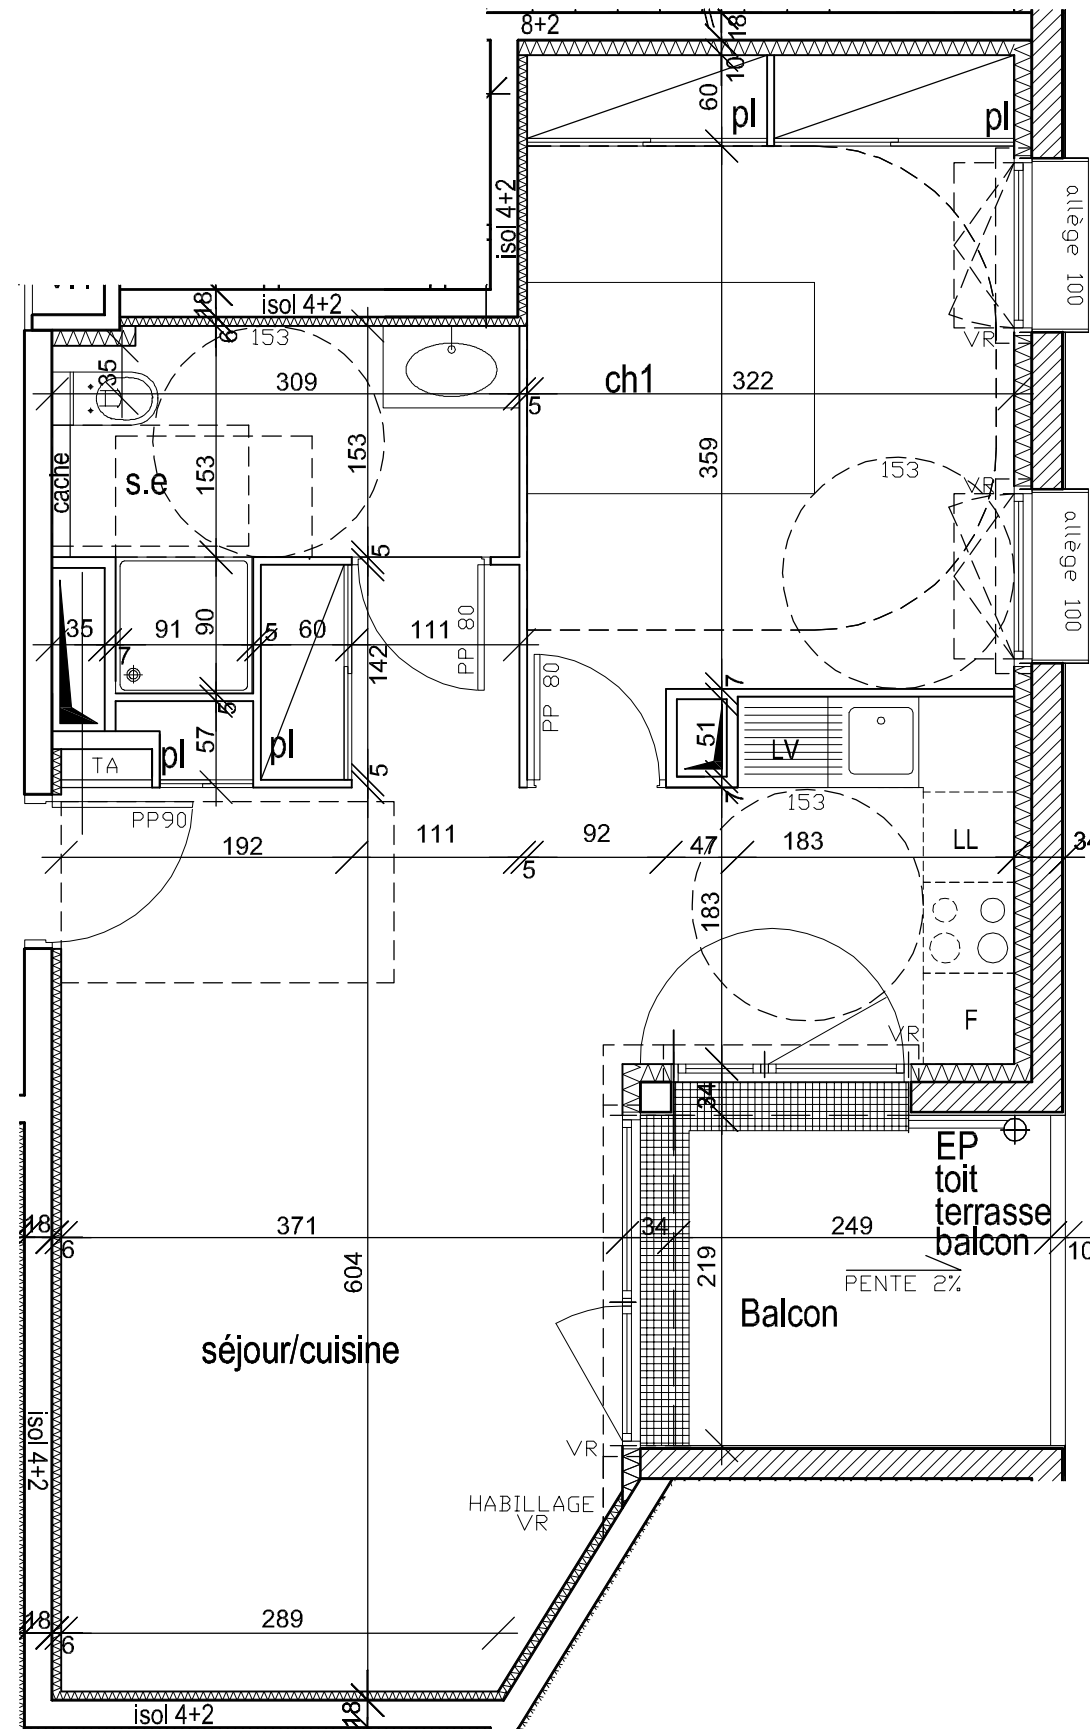

Document non contractuel  
Nota : Ce plan est susceptible d'être modifié en fonction des nécessités techniques de la réalisation en ce qui concerne les dimensions libres et l'équipement. Les retombées, soffites, radiateurs et canalisations ne sont pas figurés



| PLAN DE VENTE    |           |
|------------------|-----------|
| PHASE : PROJET   |           |
| 23 Novembre 2015 | indice A  |
| ECHELLE : 1/50e  | format A3 |

