


RESIDENCE L'ALEXANDER

Rue Sir Alexander Fleming
14000 Caen - La Grâce de Dieu




2, Rue Martin Luther King
14280 Saint-Contest
tel: 02 31 06 91 00

Bâtiment A - Niveau 2 Appartement A23 Type T3 : 69.61m²

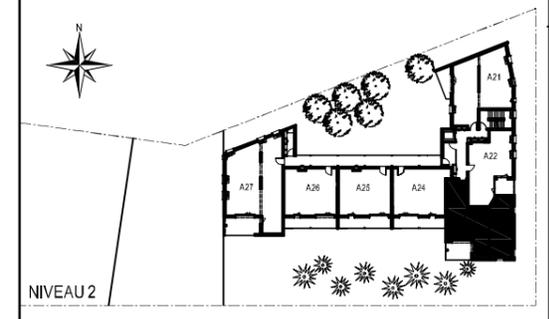


ENTREE / PL	7.54m ²
LAVERIE	0.88m ²
WC	1.83m ²
SEJOUR / CUISINE	31.46m ²
CHAMBRE 1 / PL	12.38m ²
CHAMBRE 2	9.21m ²
DGT	1.66m ²
SDB	4.65m ²
TOTAL surfaces habitables	
	69.61m ²

BALCON	8.71m ²
--------	--------------------

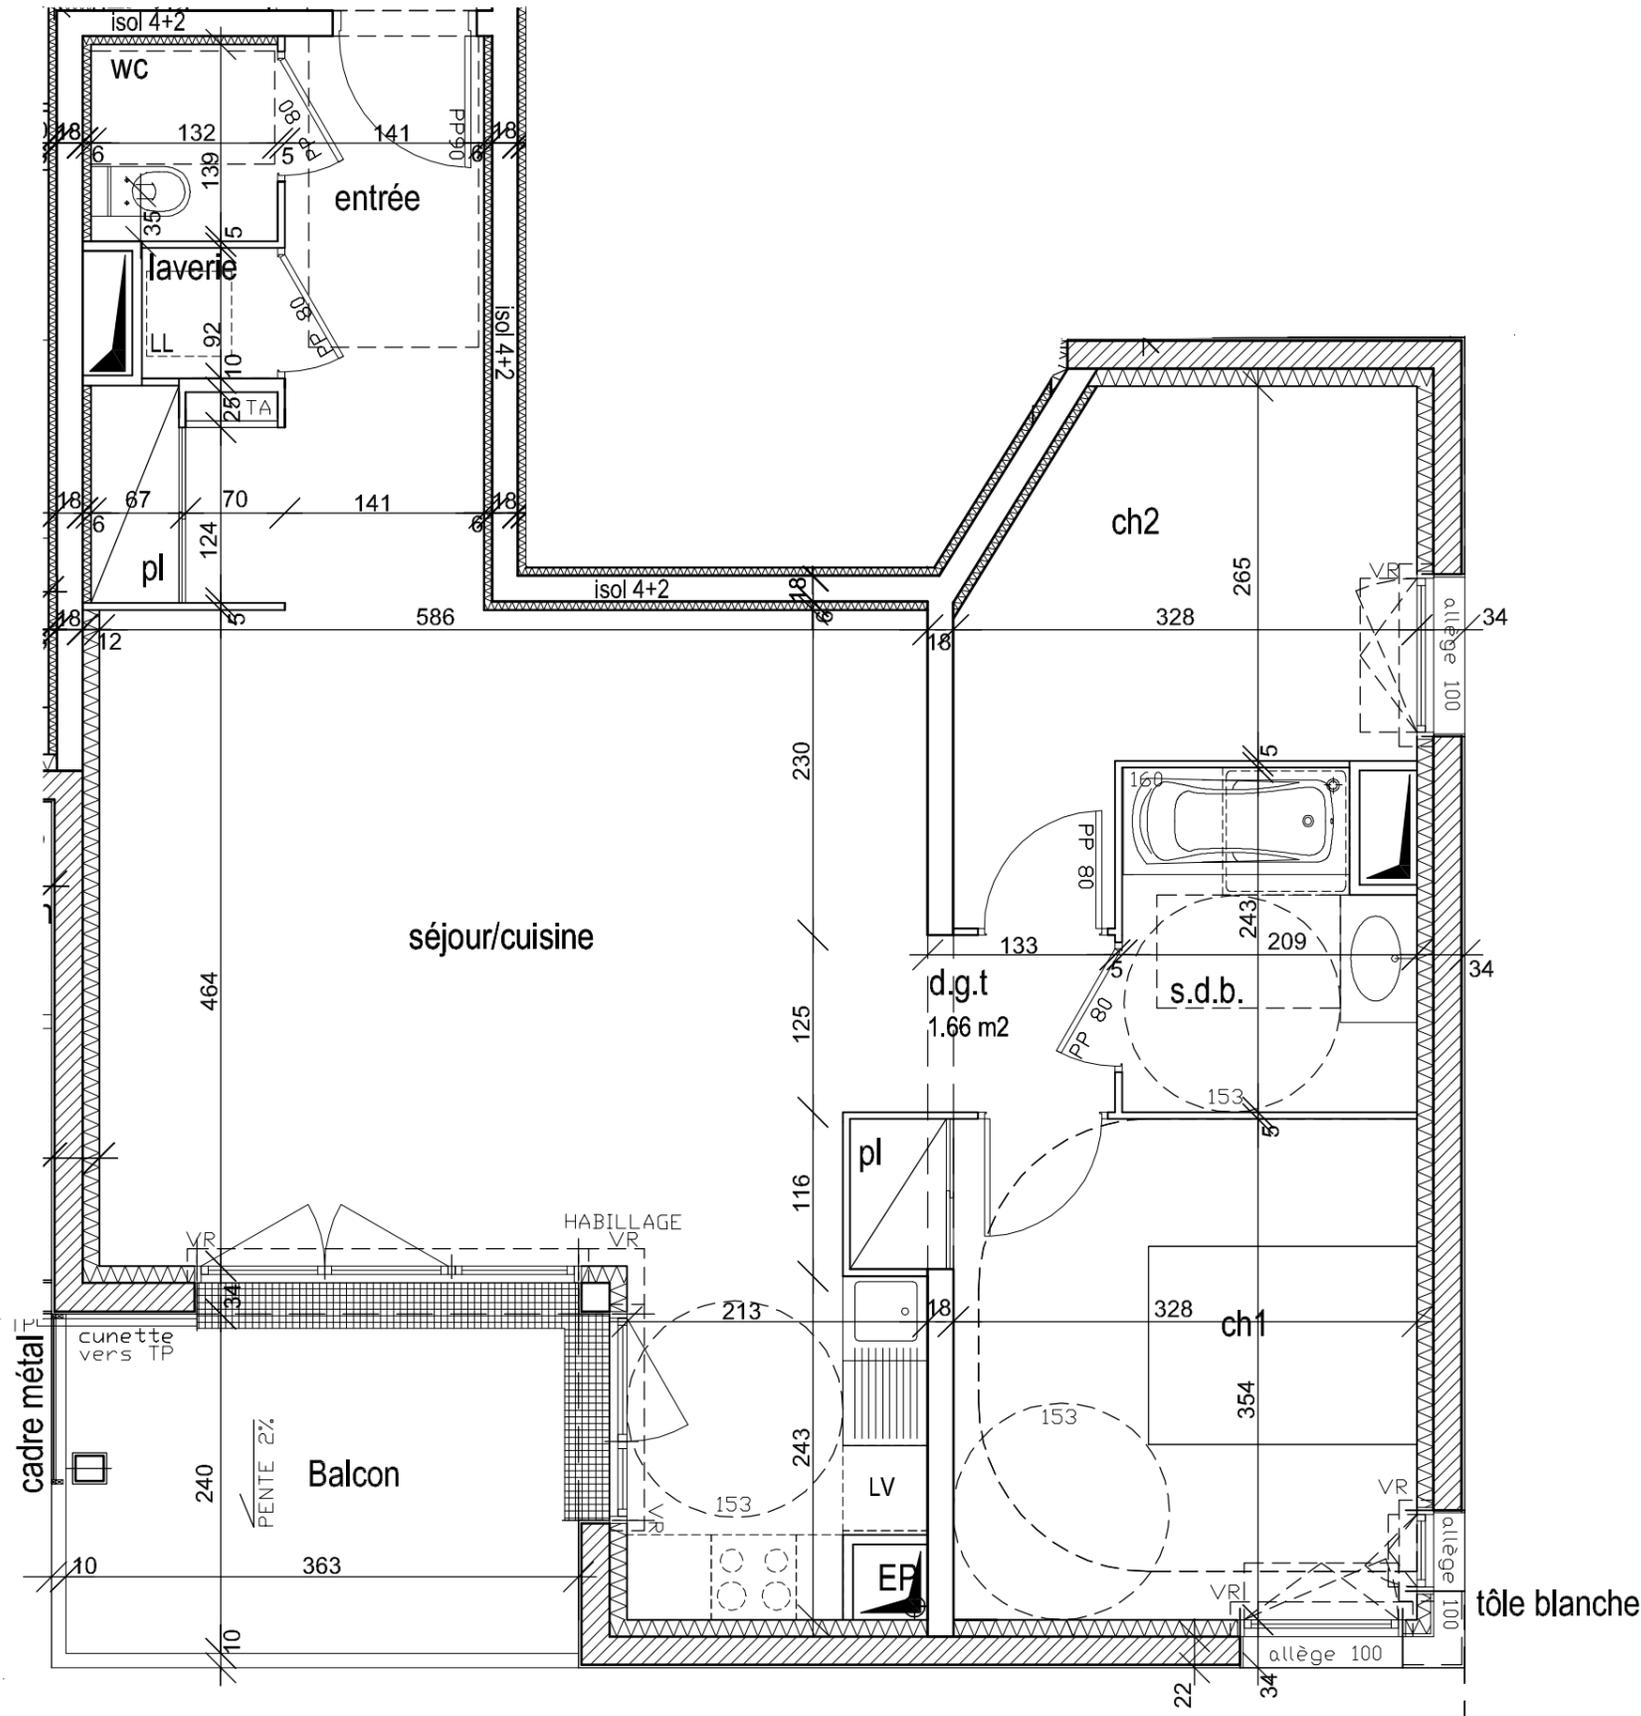

Document non contractuel
Nota : Ce plan est susceptible d'être modifié en fonction des nécessités techniques de la réalisation en ce qui concerne les dimensions libres et l'équipement. Les retombées, soffites, radiateurs et canalisations ne sont pas figurés

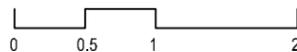

PLAN DE VENTE	
PHASE : PROJET	
23 Novembre 2015	indice A
ECHELLE : 1/50e	format A3

