


# RESIDENCE L'ALEXANDER


Rue Sir Alexander Fleming  
14000 Caen - La Grâce de Dieu



2, Rue Martin Luther King  
14280 Saint-Contest  
tel: 02 31 06 91 00

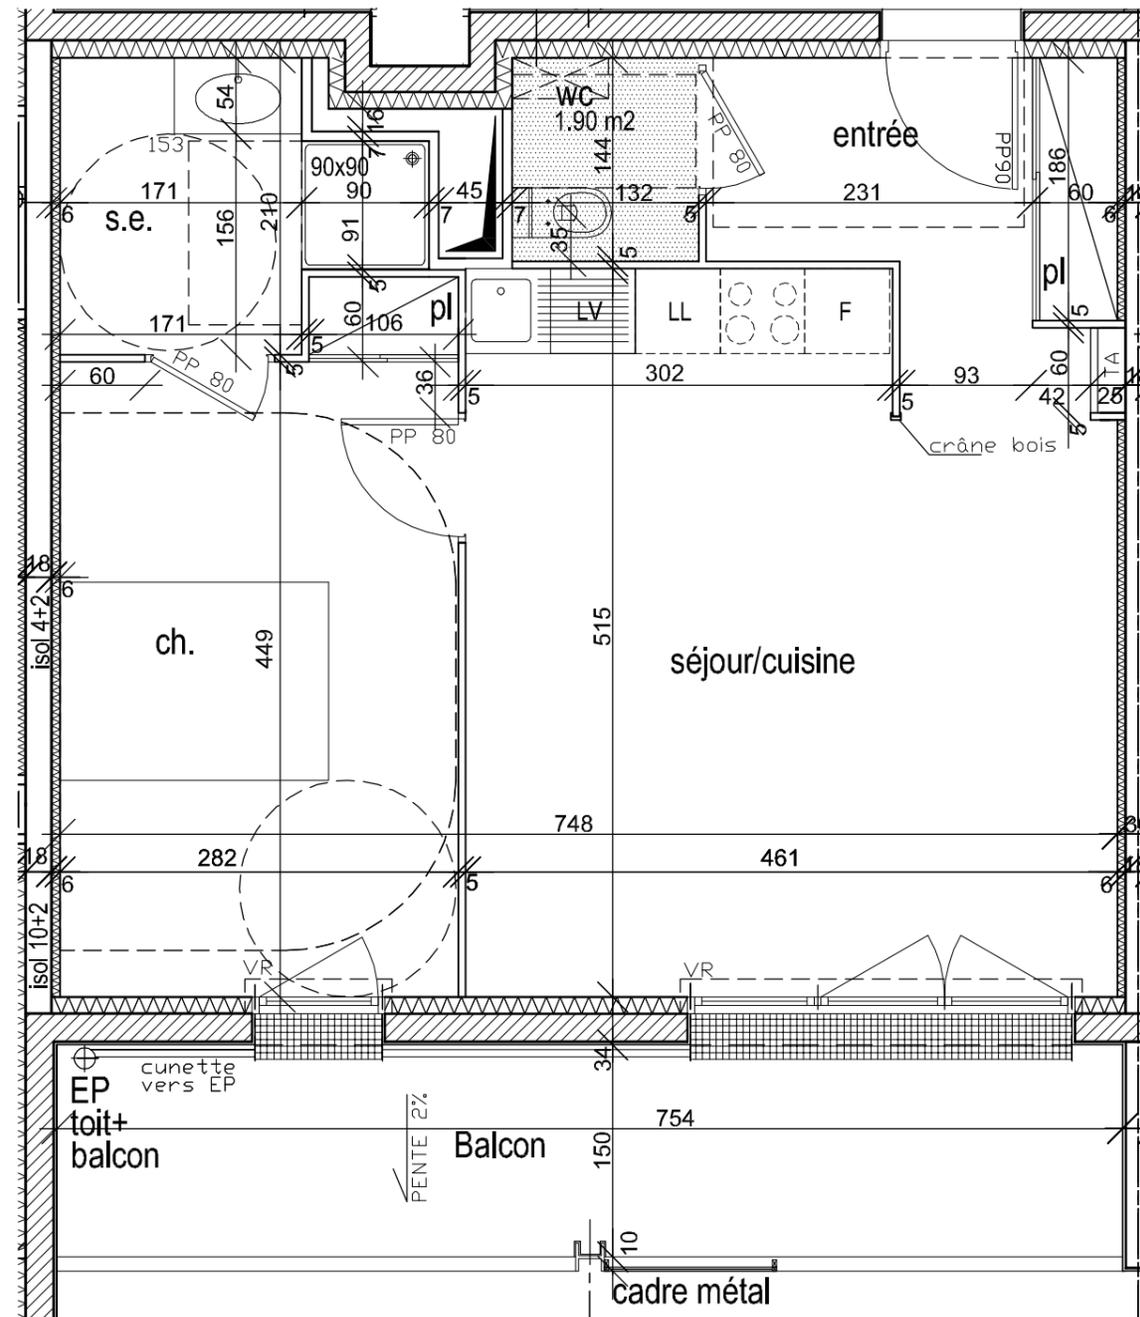

## Bâtiment A - Niveau 2 Appartement A26 Type T2 : 47.41m<sup>2</sup>

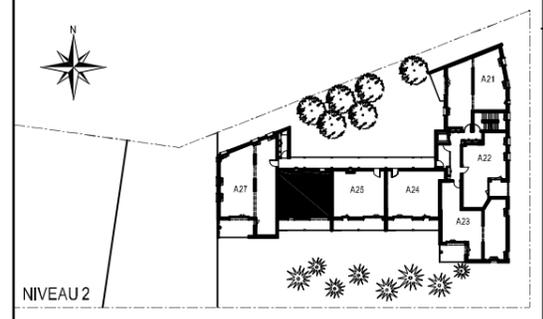

ENTREE / PL	4.88m <sup>2</sup>
WC	1.90m <sup>2</sup>
SEJOUR / CUISINE	22.92m <sup>2</sup>
CHAMBRE 1 / PL	13.30m <sup>2</sup>
SDE	4.41m <sup>2</sup>
TOTAL surfaces habitables	47.41m <sup>2</sup>
BALCON	11.34m <sup>2</sup>



Document non contractuel  
Nota : Ce plan est susceptible d'être modifié en fonction des nécessités techniques de la réalisation en ce qui concerne les dimensions libres et l'équipement. Les retombées, soffites, radiateurs et canalisations ne sont pas figurés



PLAN DE VENTE	
PHASE : PROJET	
23 Novembre 2015	indice A
ECHELLE : 1/50e	format A3

