


RESIDENCE L'ALEXANDER

Rue Sir Alexander Fleming
14000 Caen - La Grâce de Dieu



2, Rue Martin Luther King
14280 Saint-Contest
tel: 02 31 06 91 00


Bâtiment A - Niveau 3 Appartement A33 Type T3 : 69.61m2

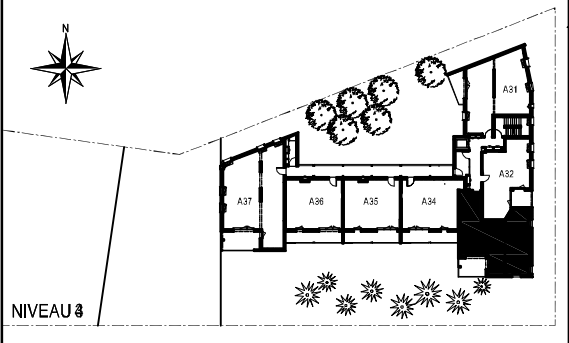


ENTREE / PL	7.54m2
LAVERIE	0.88m2
WC	1.83m2
SEJOUR / CUISINE	31.46m2
CHAMBRE 1 / PL	12.38m2
CHAMBRE 2	9.21m2
DGT	1.66m2
SDB	4.65m2

TOTAL surfaces habitables 69.61m2

BALCON 8.71m2

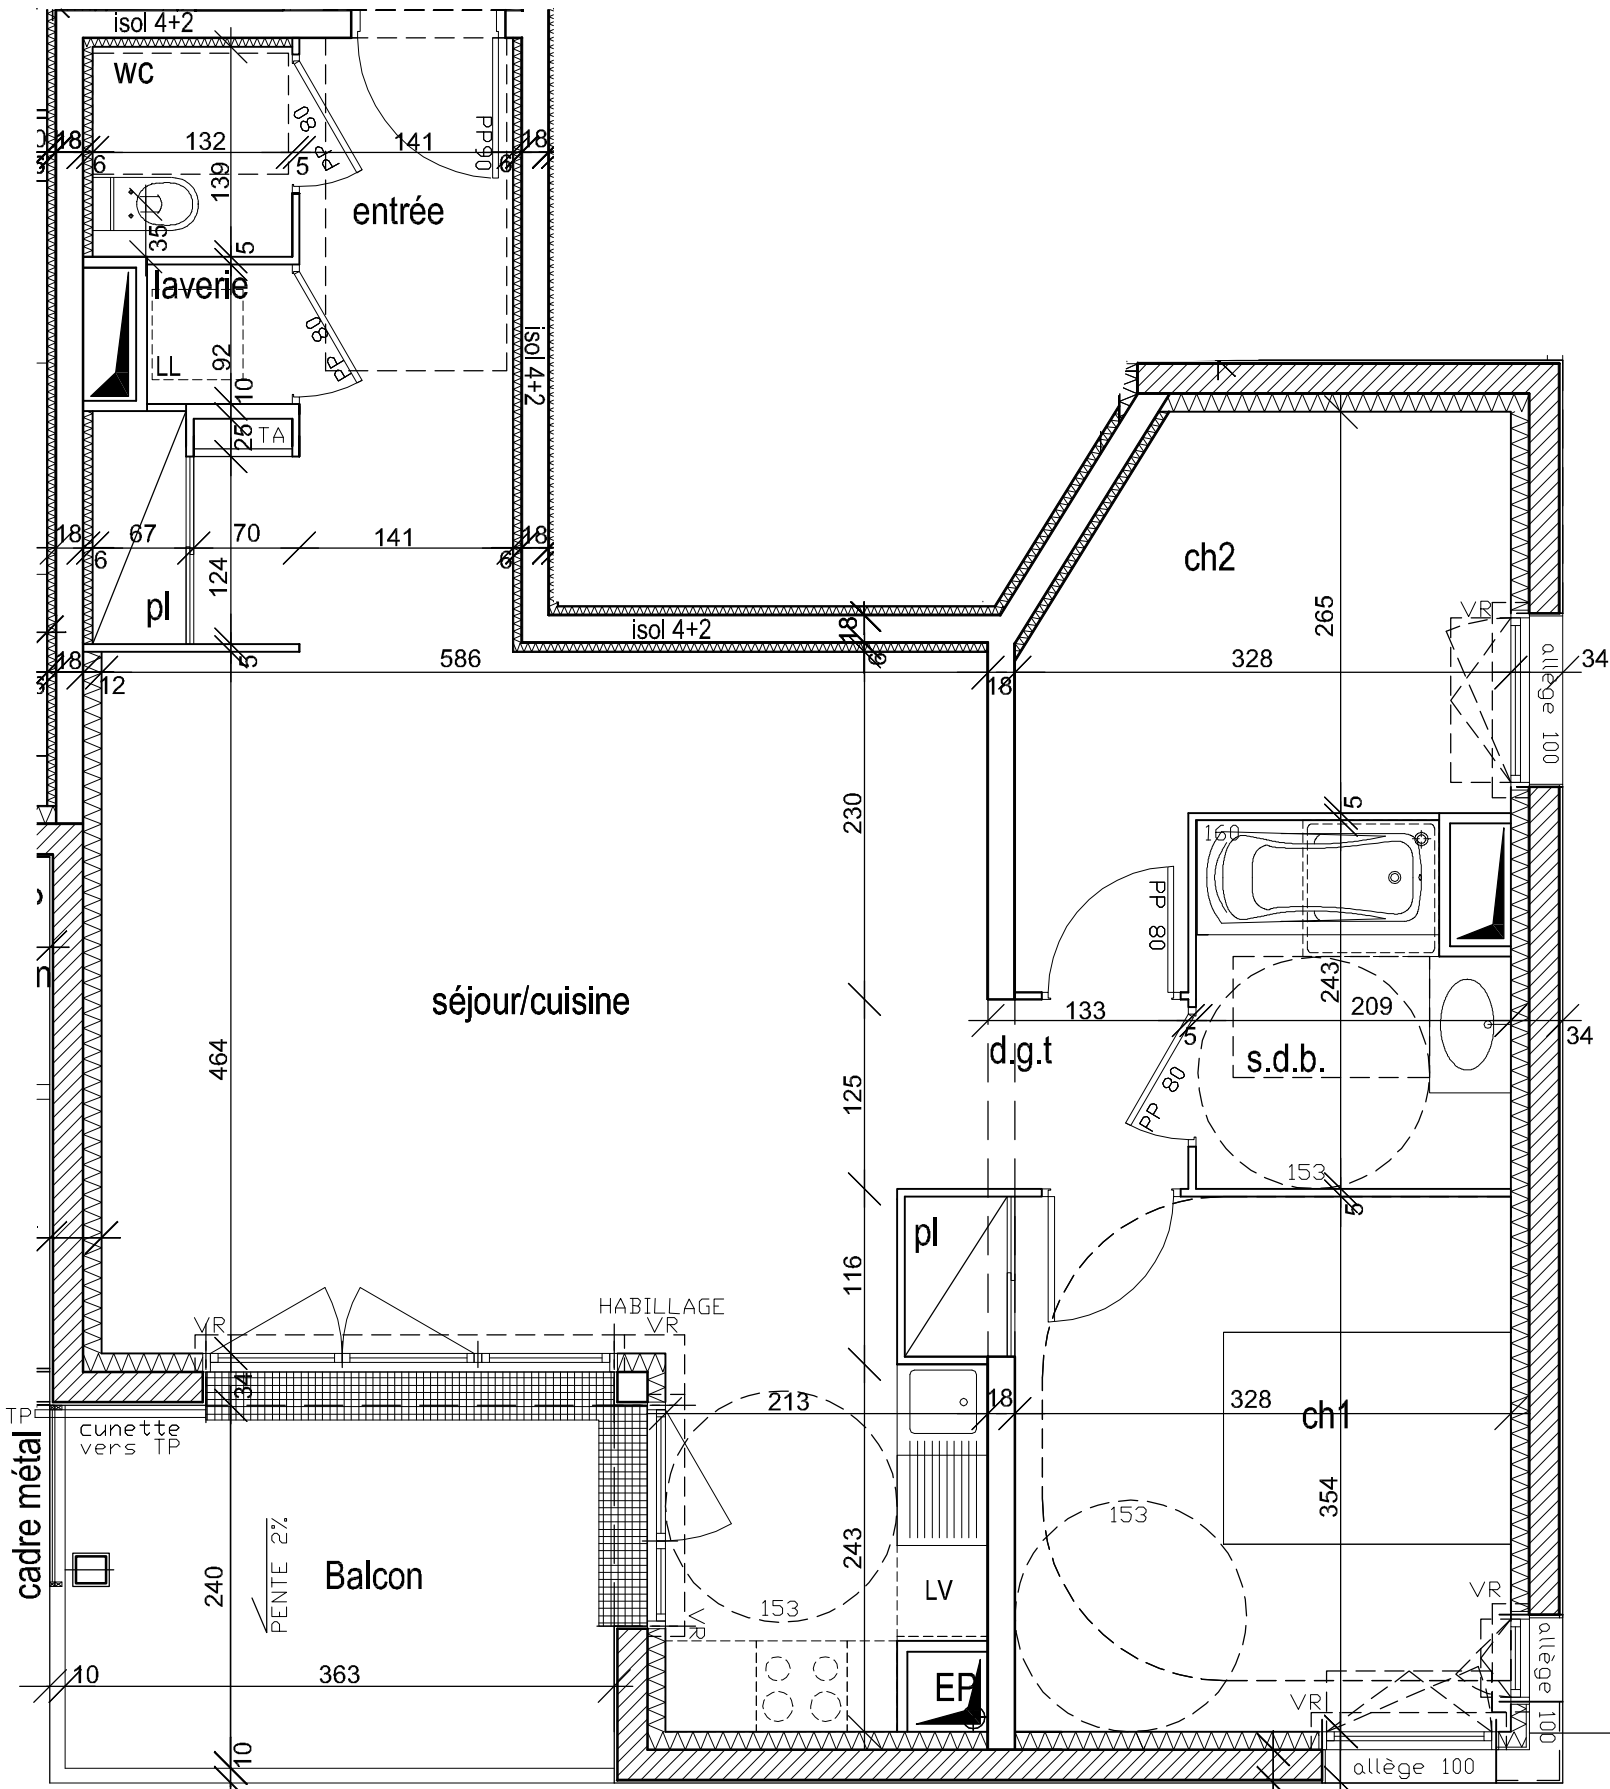

tôle blanche

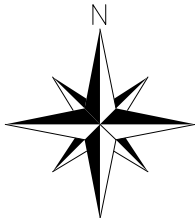

Document non contractuel
Nota : Ce plan est susceptible d'être modifié en fonction des nécessités techniques de la réalisation en ce qui concerne les dimensions libres et l'équipement. Les retombées, soffites, radiateurs et canalisations ne sont pas figurés



PLAN DE VENTE	
PHASE : PROJET	
23 Novembre 2015	indice A
ECHELLE : 1/50e	format A3

