

RESIDENCE L'ALEXANDER


Rue Sir Alexander Fleming
14000 Caen - La Grâce de Dieu







2, Rue Martin Luther King
14280 Saint-Contest
tel: 02 31 06 91 00


Bâtiment A - Niveau 3 Appartement A36 Type T2 : 47.41m2

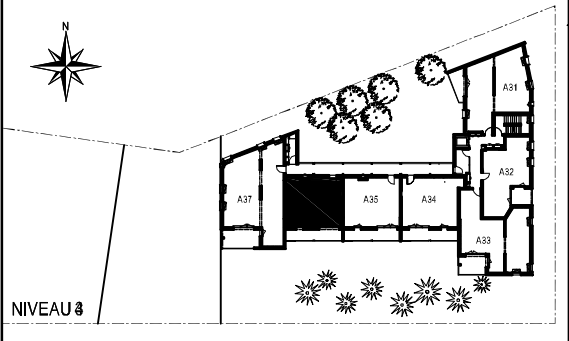

ENTREE / PL	4.88m2
WC	1.90m2
SEJOUR / CUISINE	22.92m2
CHAMBRE 1 / PL	13.30m2
SDE	4.41m2
TOTAL surfaces habitables	47.41m2
BALCON	11.34m2

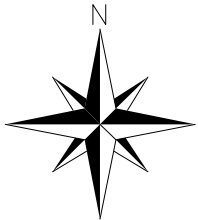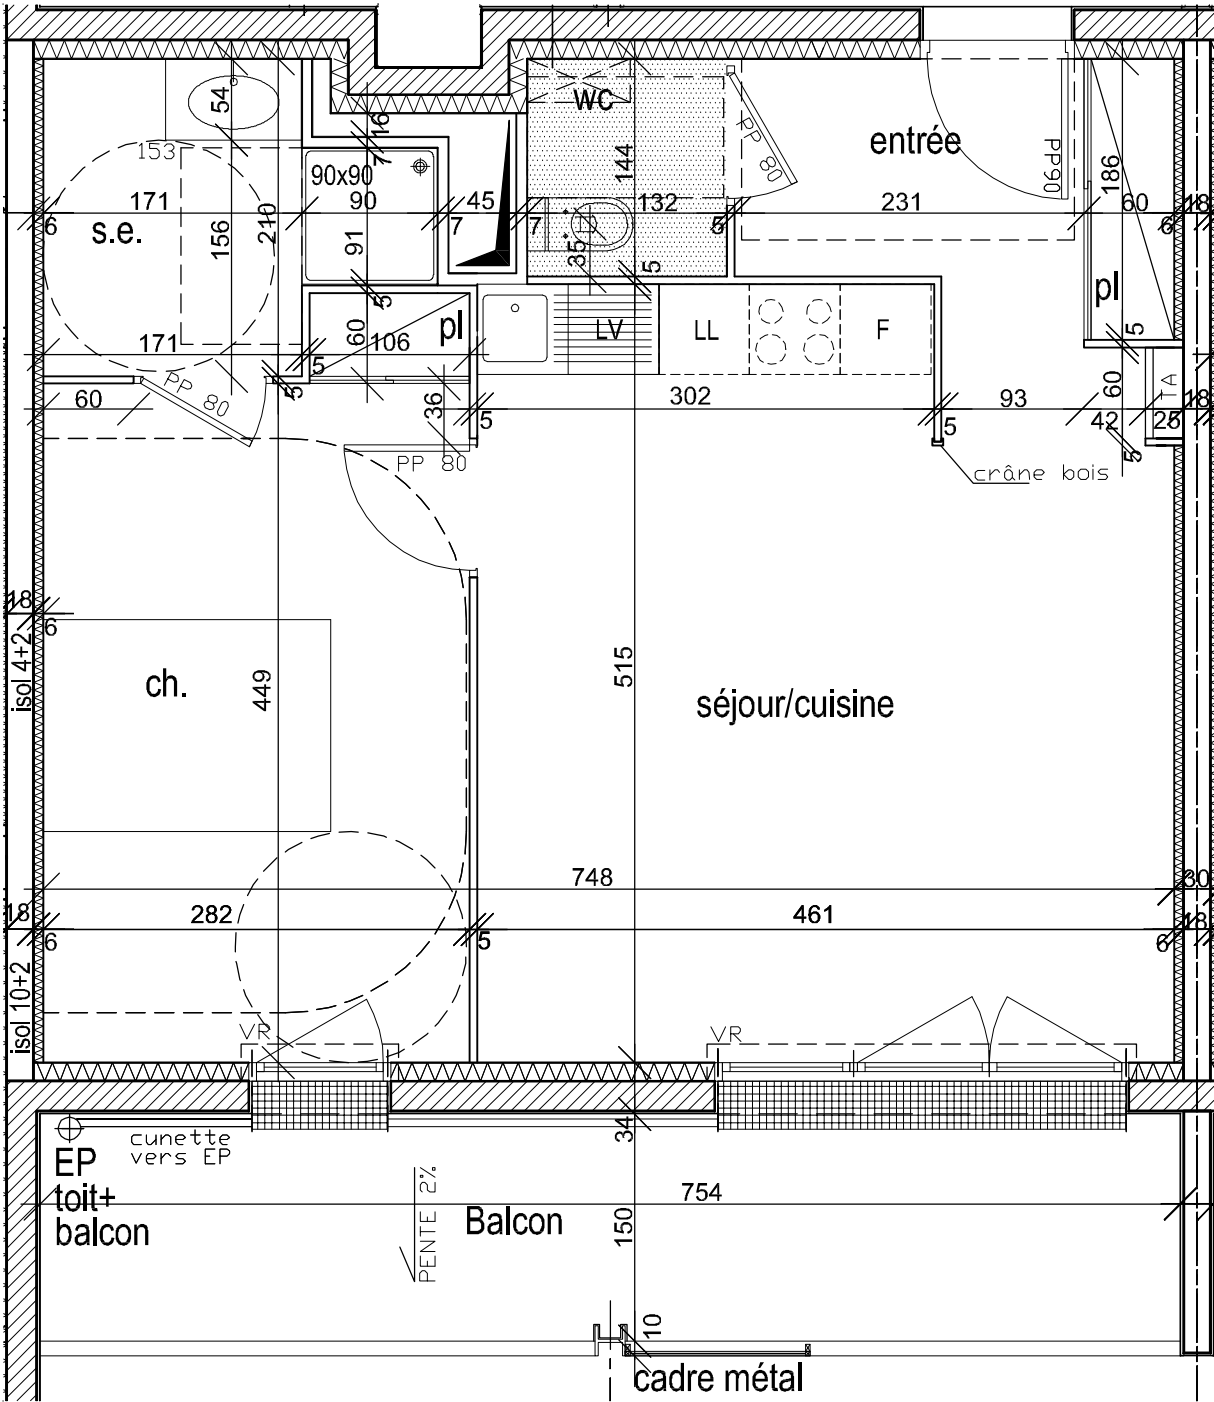

Document non contractuel
Nota : Ce plan est susceptible d'être modifié en fonction des nécessités techniques de la réalisation en ce qui concerne les dimensions libres et l'équipement. Les retombées, soffites, radiateurs et canalisations ne sont pas figurés

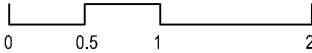

PLAN DE VENTE	
PHASE : PROJET	
23 Novembre 2015	indice A
ECHELLE : 1/50e	format A3

