


RESIDENCE L'ALEXANDER

Rue Sir Alexander Fleming
14000 Caen - La Grâce de Dieu




2, Rue Martin Luther King
14280 Saint-Contest
tel: 02 31 06 91 00

Bâtiment A - Niveau 3 Appartement A37 Type T4 : 87.07m²

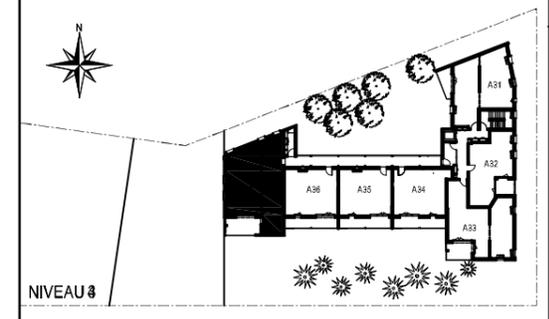

ENTREE / PL	8.72m ²
WC	1.86m ²
SEJOUR / CUISINE	32.82m ²
CHAMBRE 1 / PL	14.03m ²
CHAMBRE 2 / PL	14.05m ²
CHAMBRE 3 / PL	10.08m ²
SDB	5.51m ²
TOTAL surfaces habitables	87.07m ²
BALCON	12.84m ²

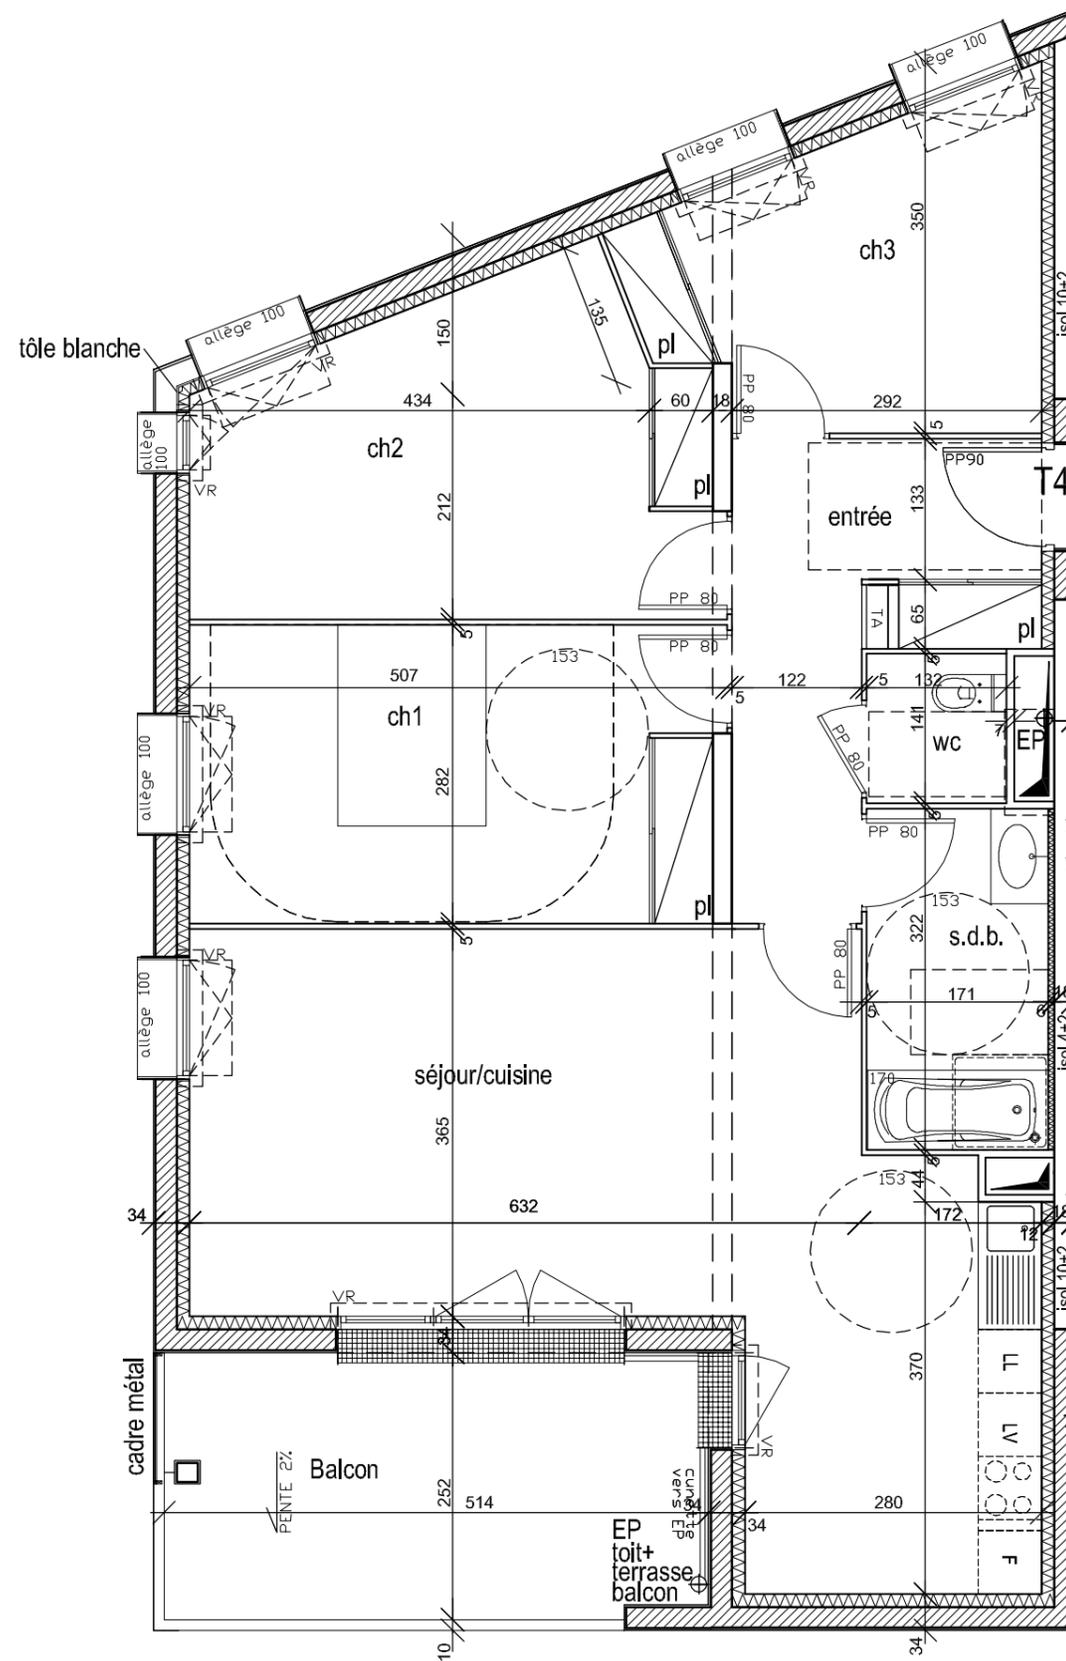

Document non contractuel
Nota : Ce plan est susceptible d'être modifié en fonction des nécessités techniques de la réalisation en ce qui concerne les dimensions libres et l'équipement. Les retombées, soffites, radiateurs et canalisations ne sont pas figurés

ECHELLE : 1/75e



PLAN DE VENTE	
PHASE : PROJET	
23 Novembre 2015	indice A
ECHELLE : 1/75e	format A3

